



# PHỤ LỤC 01

## Các khu vực có ý nghĩa quan trọng về cảnh quan, Khu vực có yêu cầu quản lý kiến trúc đặc trưng

### 1.1. Khu trung tâm hiện hữu thành phố

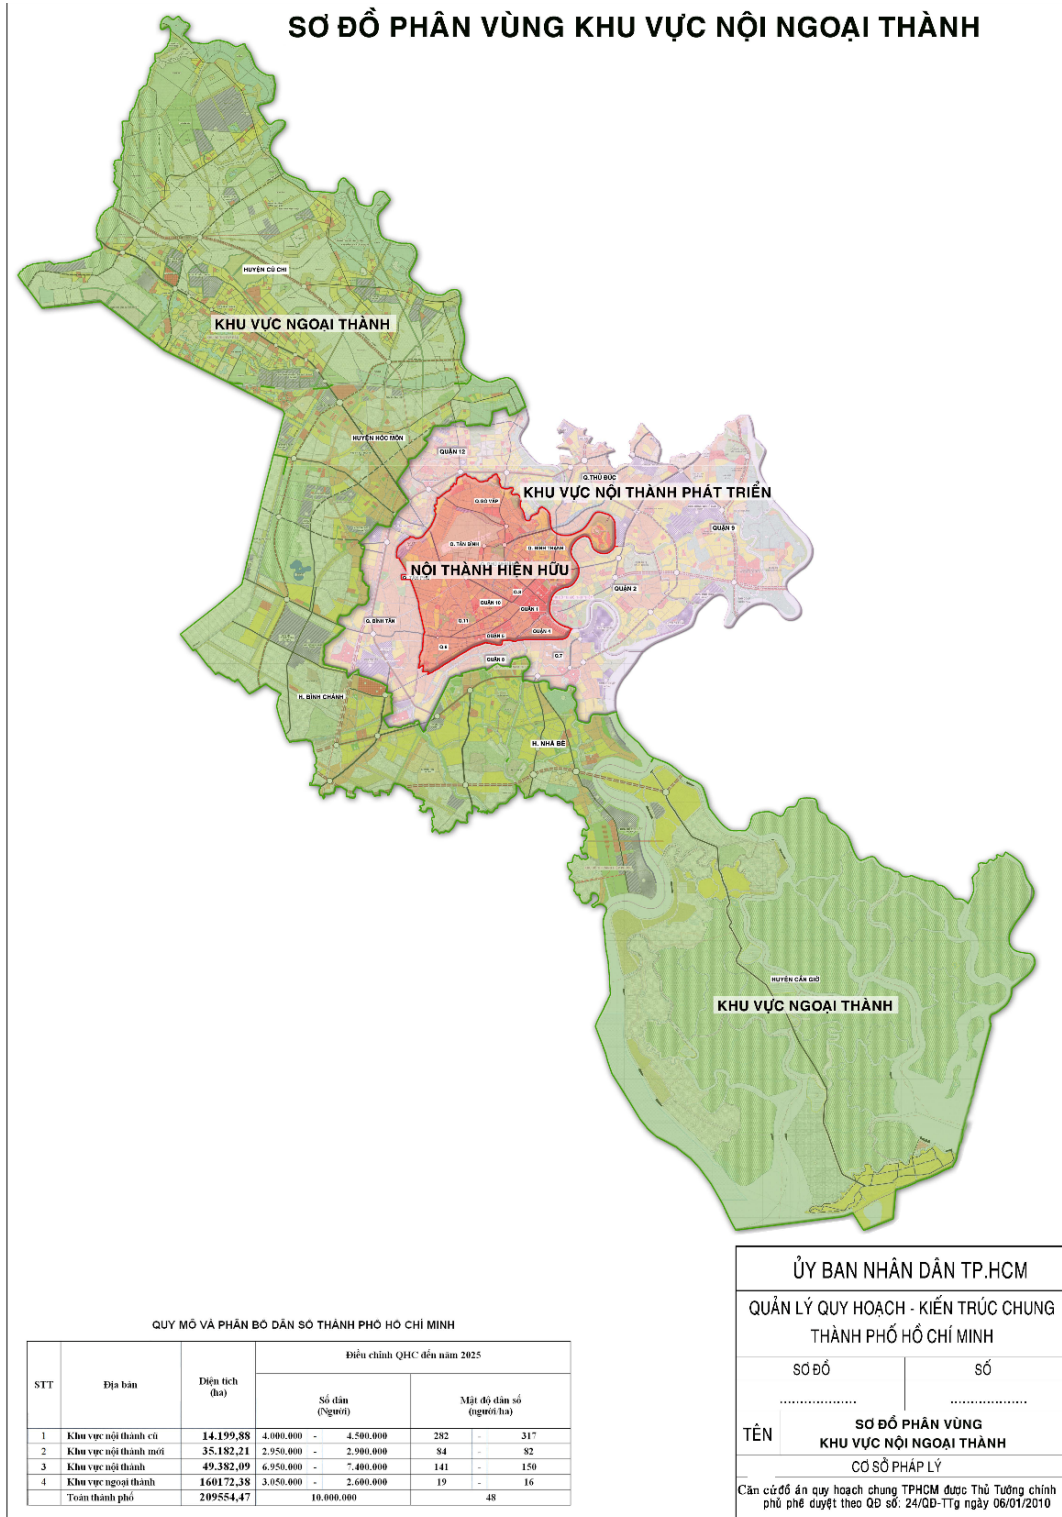


**RANH ĐỒ ÁN QUY HOẠCH CHI TIẾT TỶ LỆ 1/2000 (QUY HOẠCH PHÂN KHU) KHU TRUNG TÂM HIỆN HỮU TP.HCM (930 ha)**

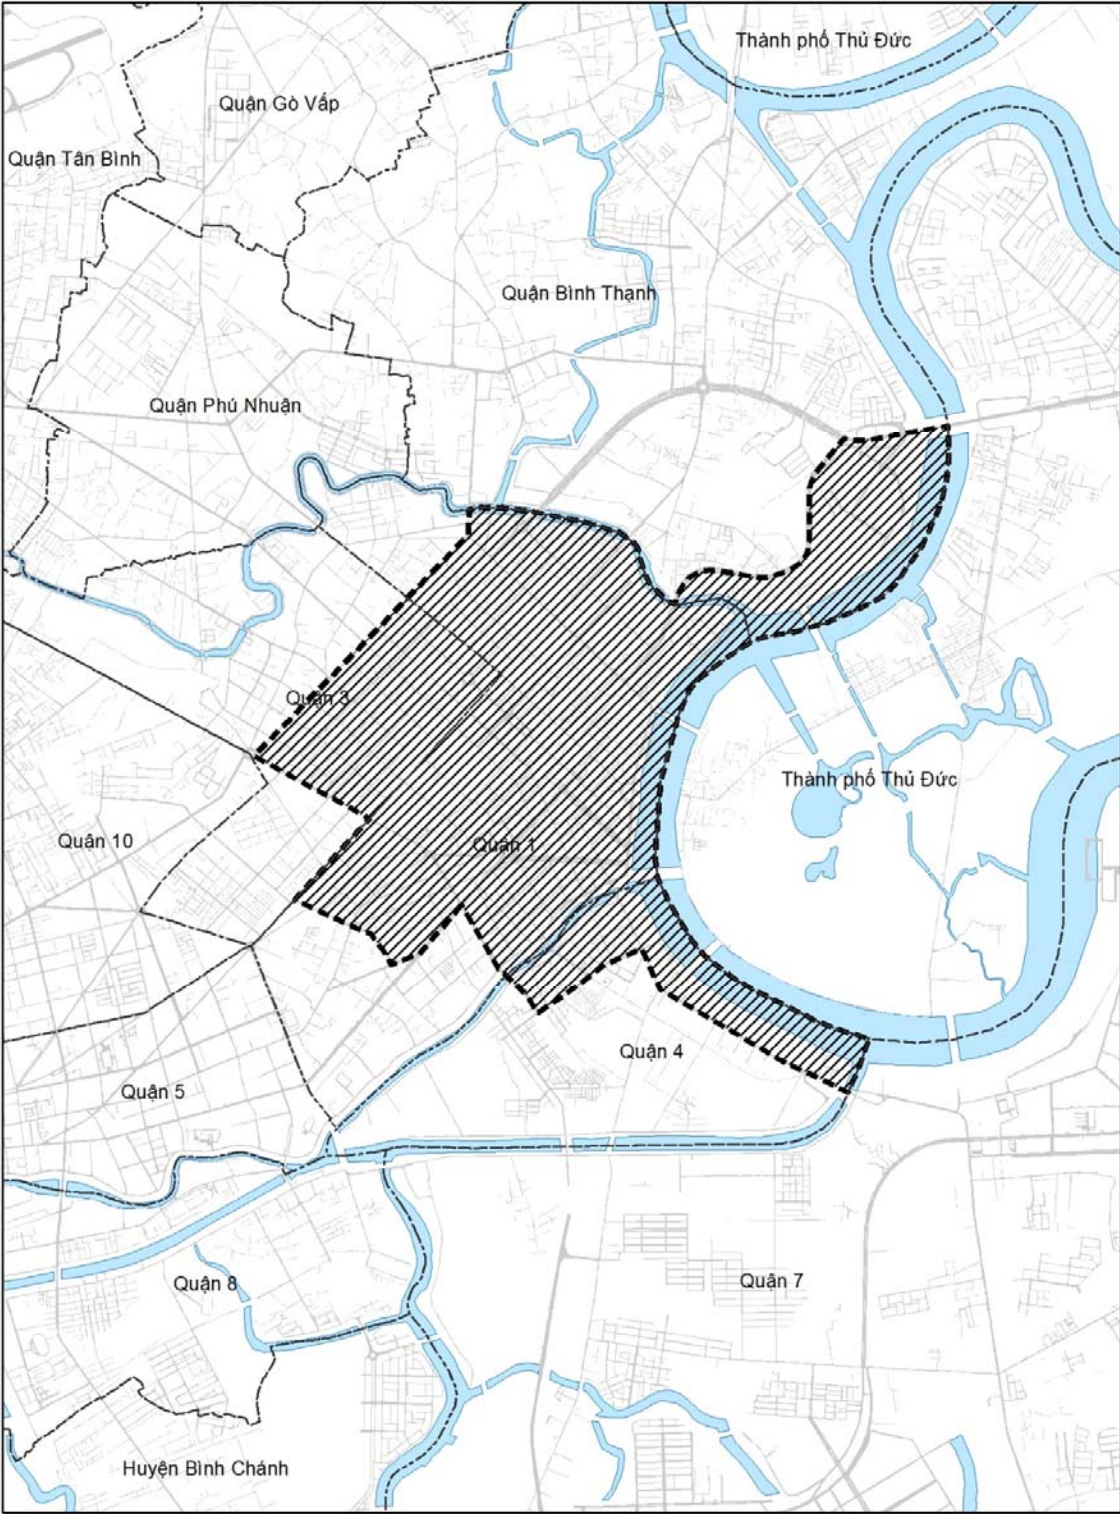




## 1.2. Khu Đô thị mới Thủ Thiêm

### QUY HOẠCH PHÂN KHU TỶ LỆ 1/2000 KHU ĐÔ THỊ MỚI THỦ THIÊM

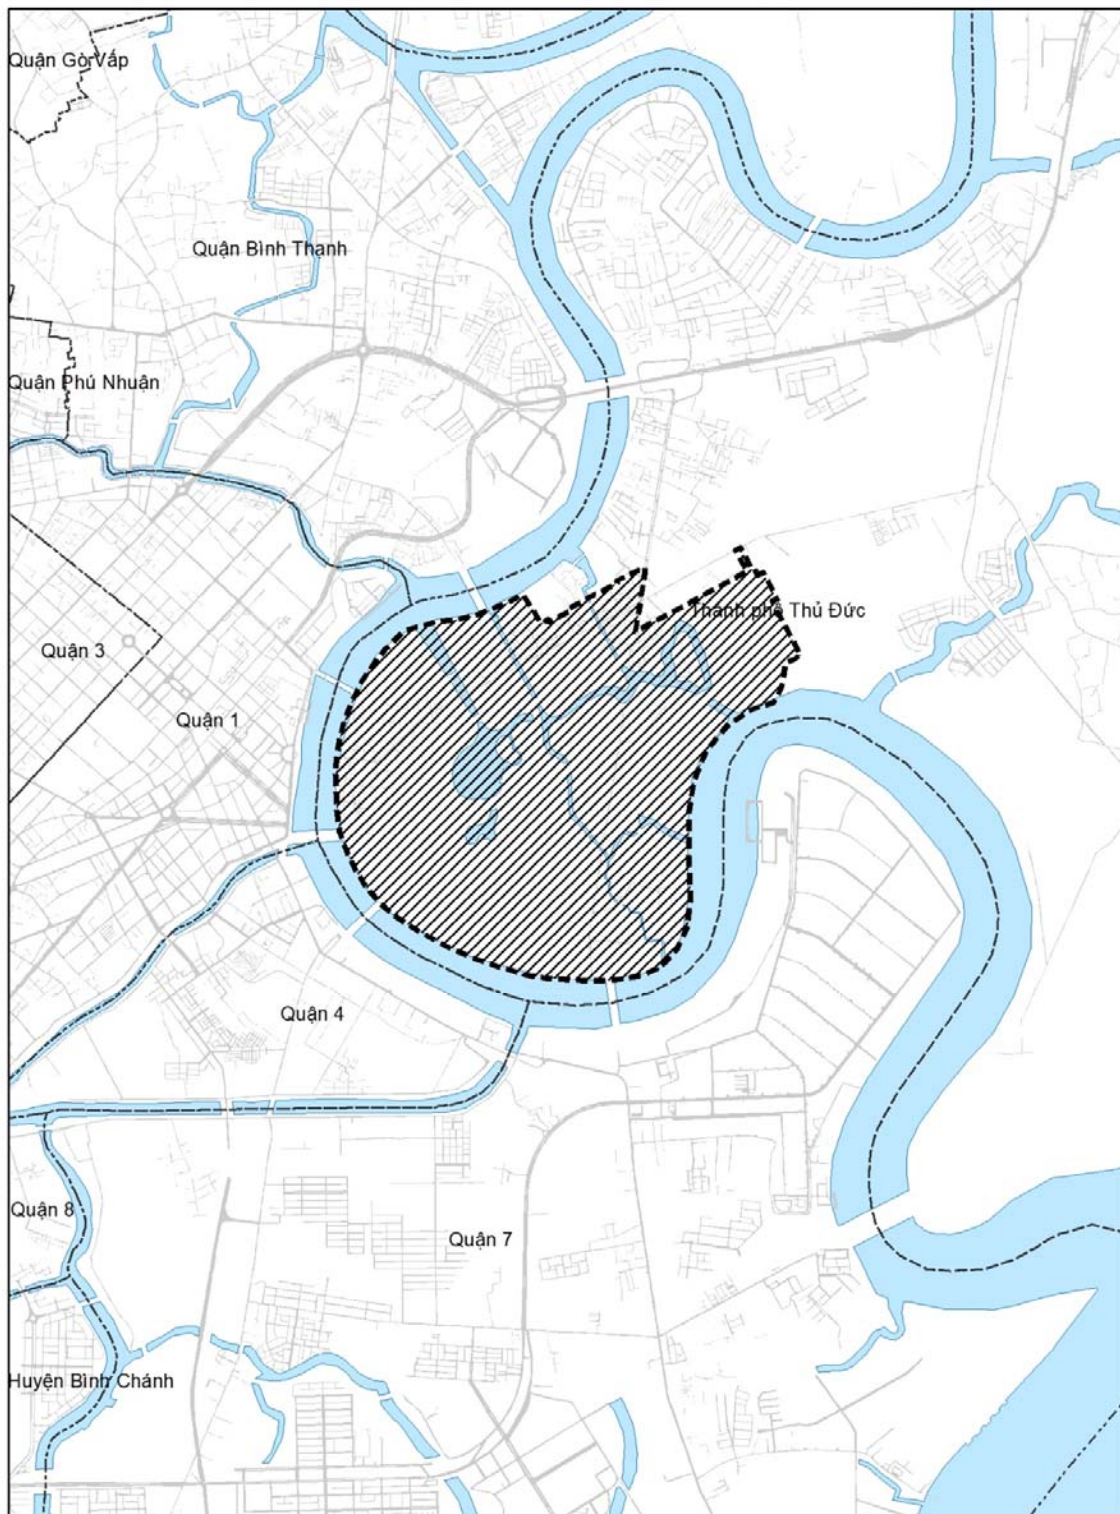


### 1.3. Thành phố Thủ Đức

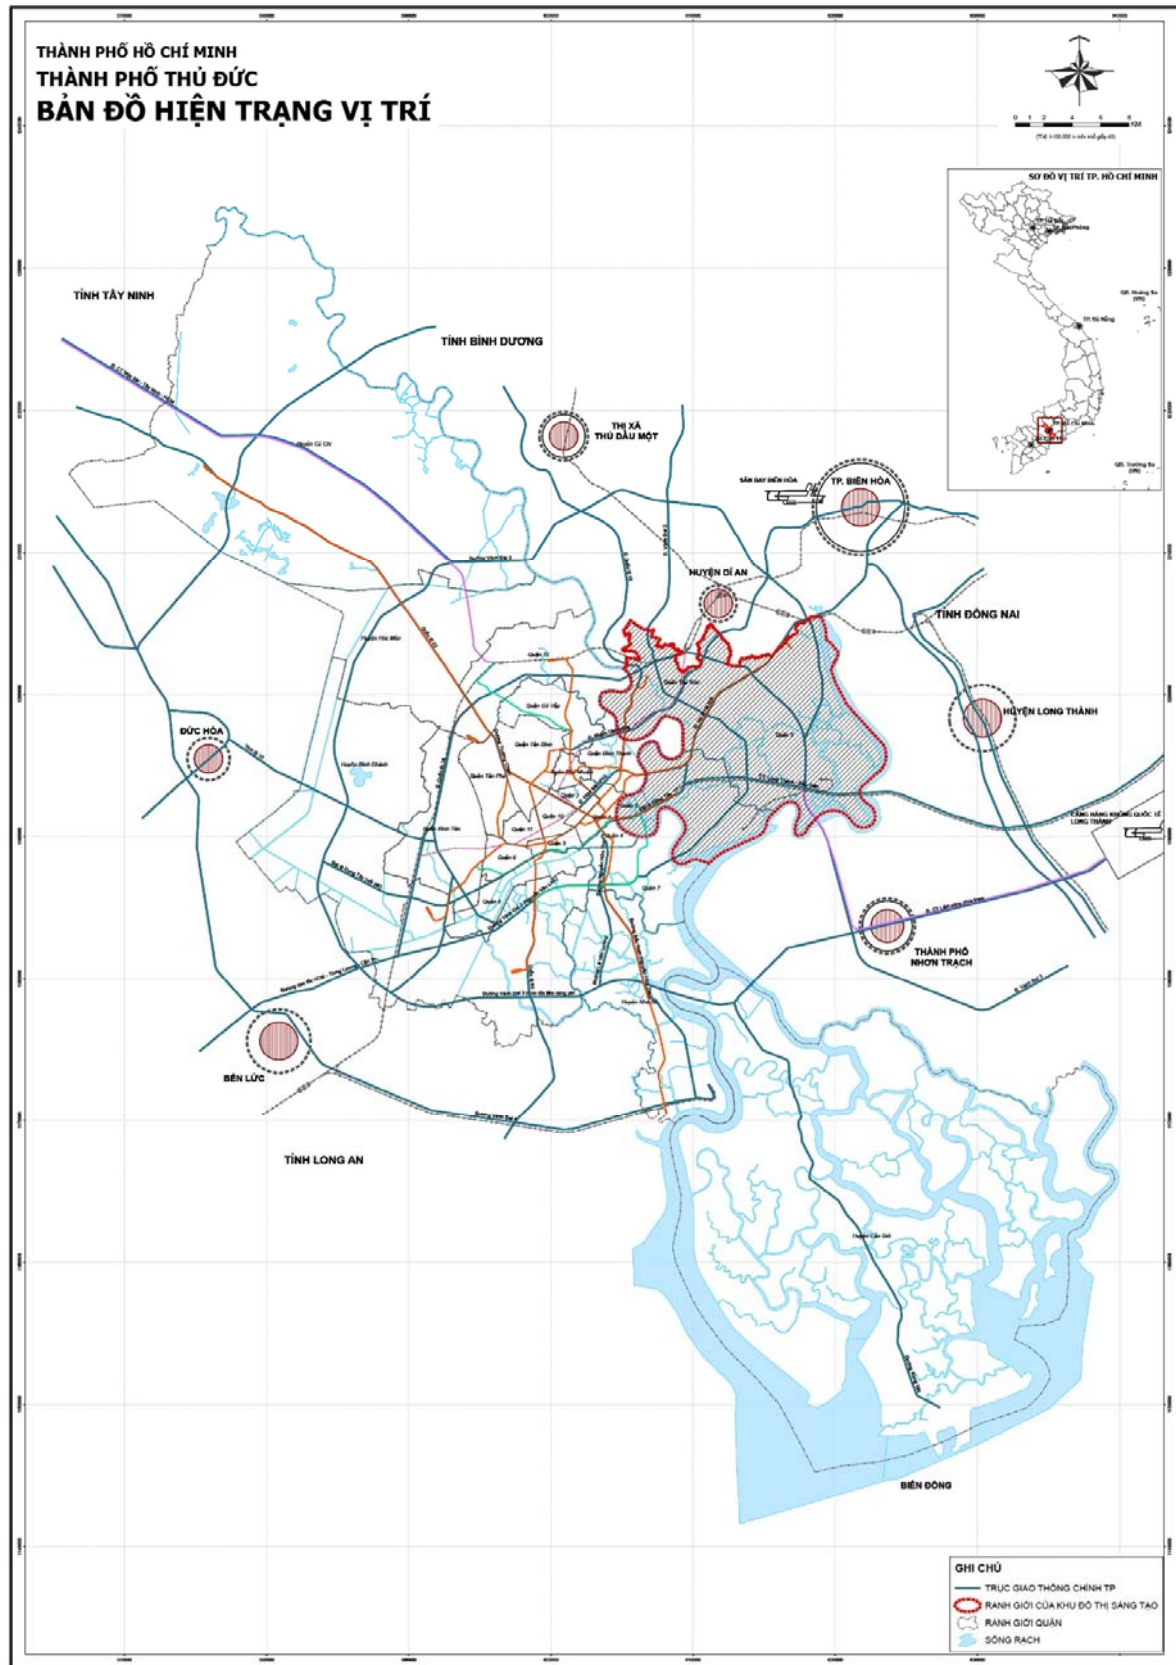




# 1.4. Khu vực dọc Bờ sông Sài Gòn

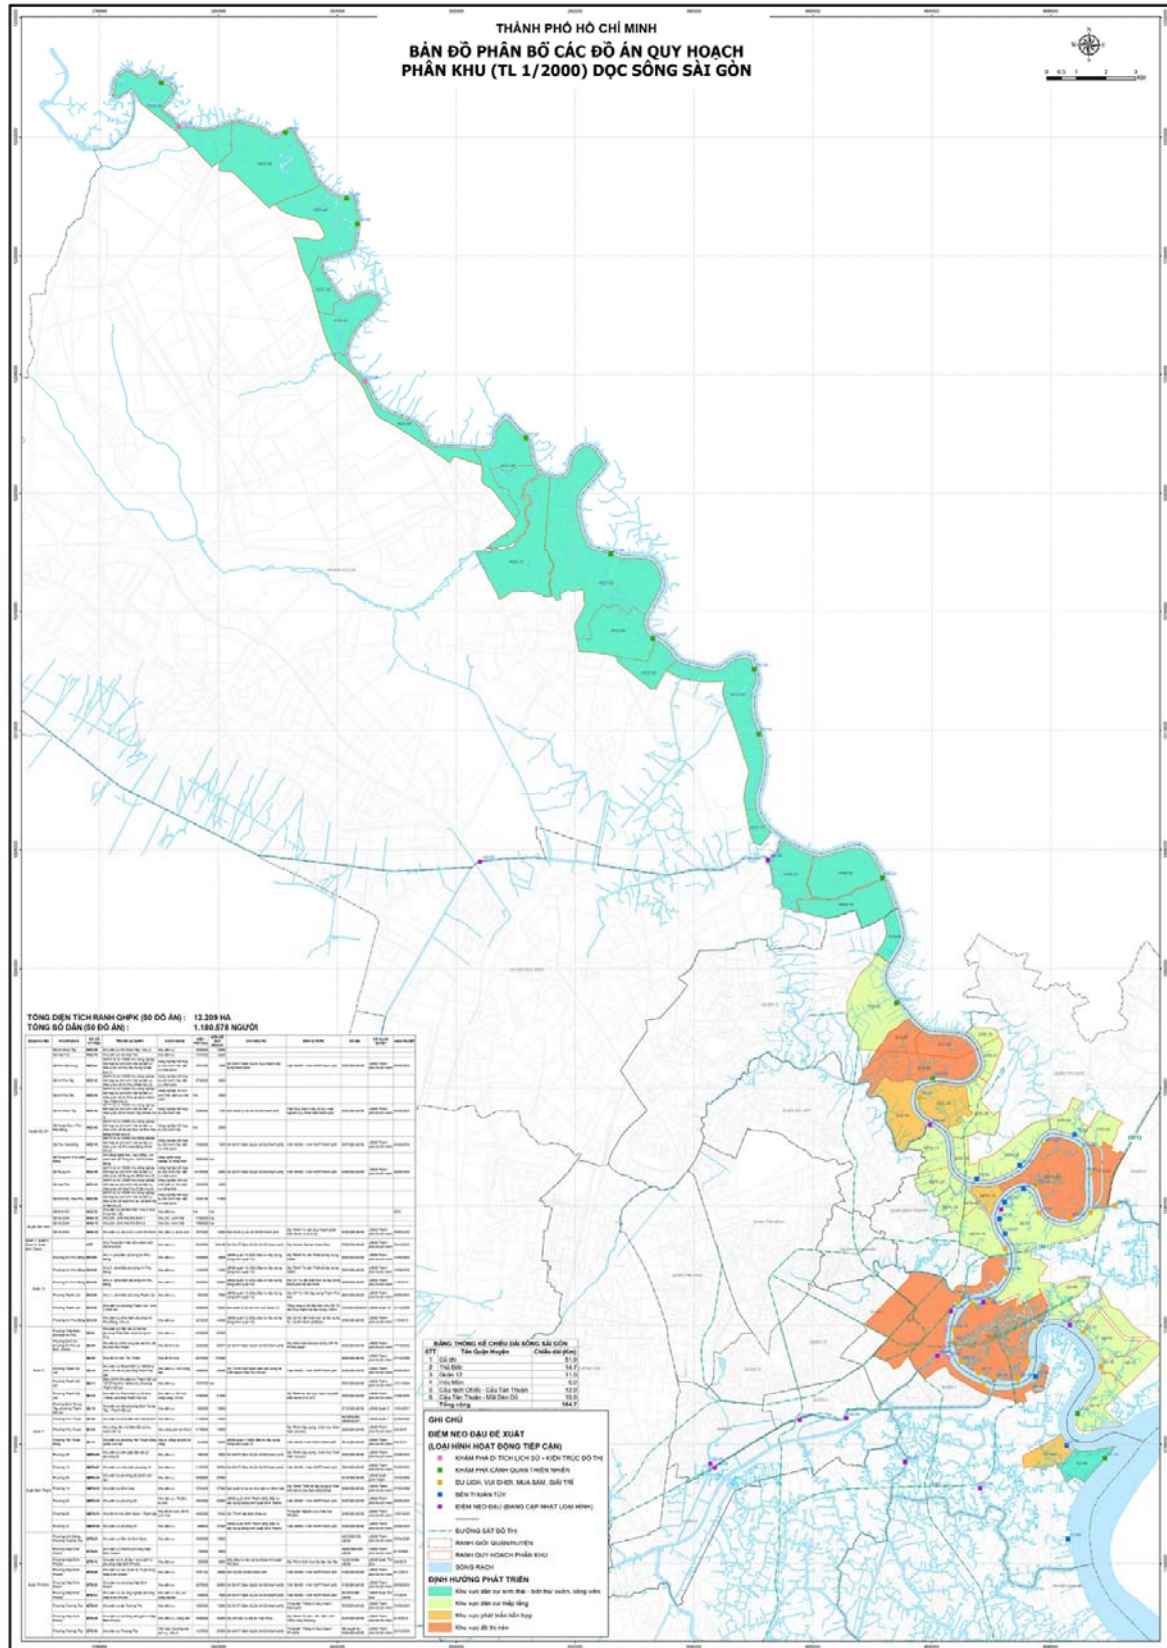


### 1.5. Khu dự trữ sinh quyển rừng ngập mặn Cần Giờ

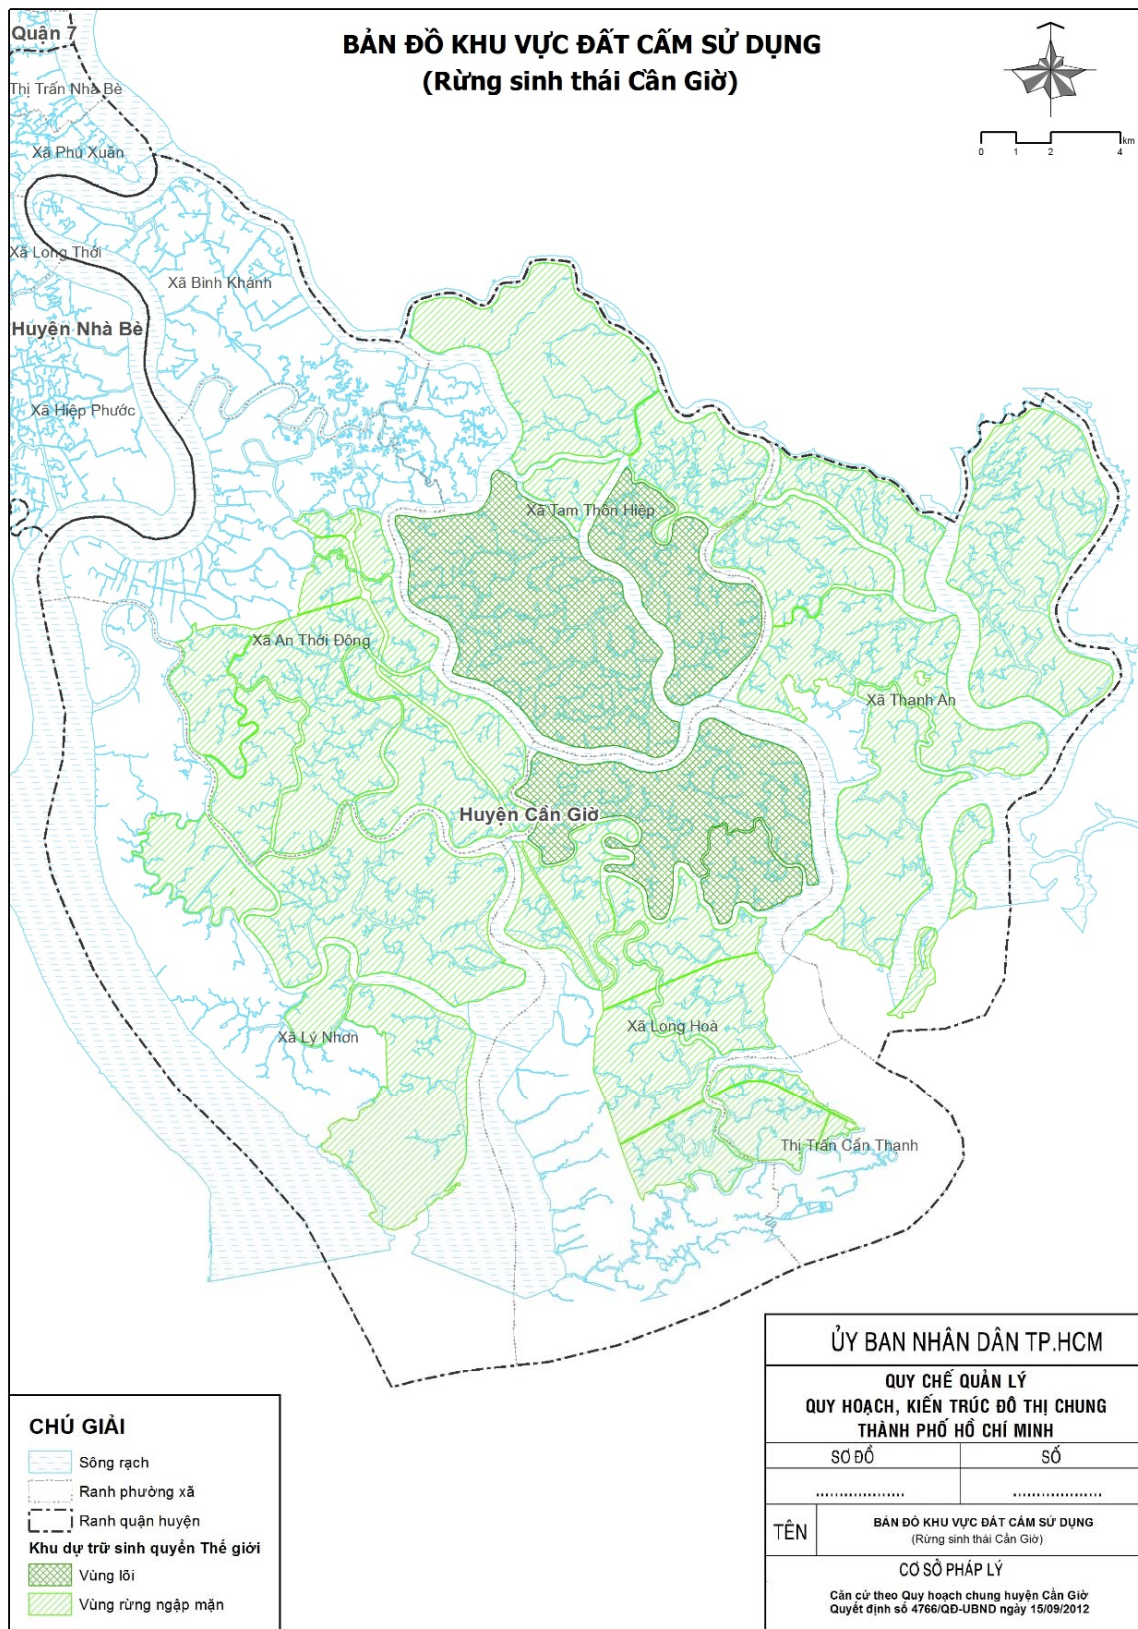



## 1.6. Khu bán đảo Bình Quới - Thanh Đa, quận Bình Thạnh

### ĐỒ ÁN QUY HOẠCH PHÂN KHU TỶ LỆ 1/2000 KHU ĐÔ THỊ MỚI BÌNH QUỚI - THANH ĐA, PHƯỜNG 28, QUẬN BÌNH THẠNH

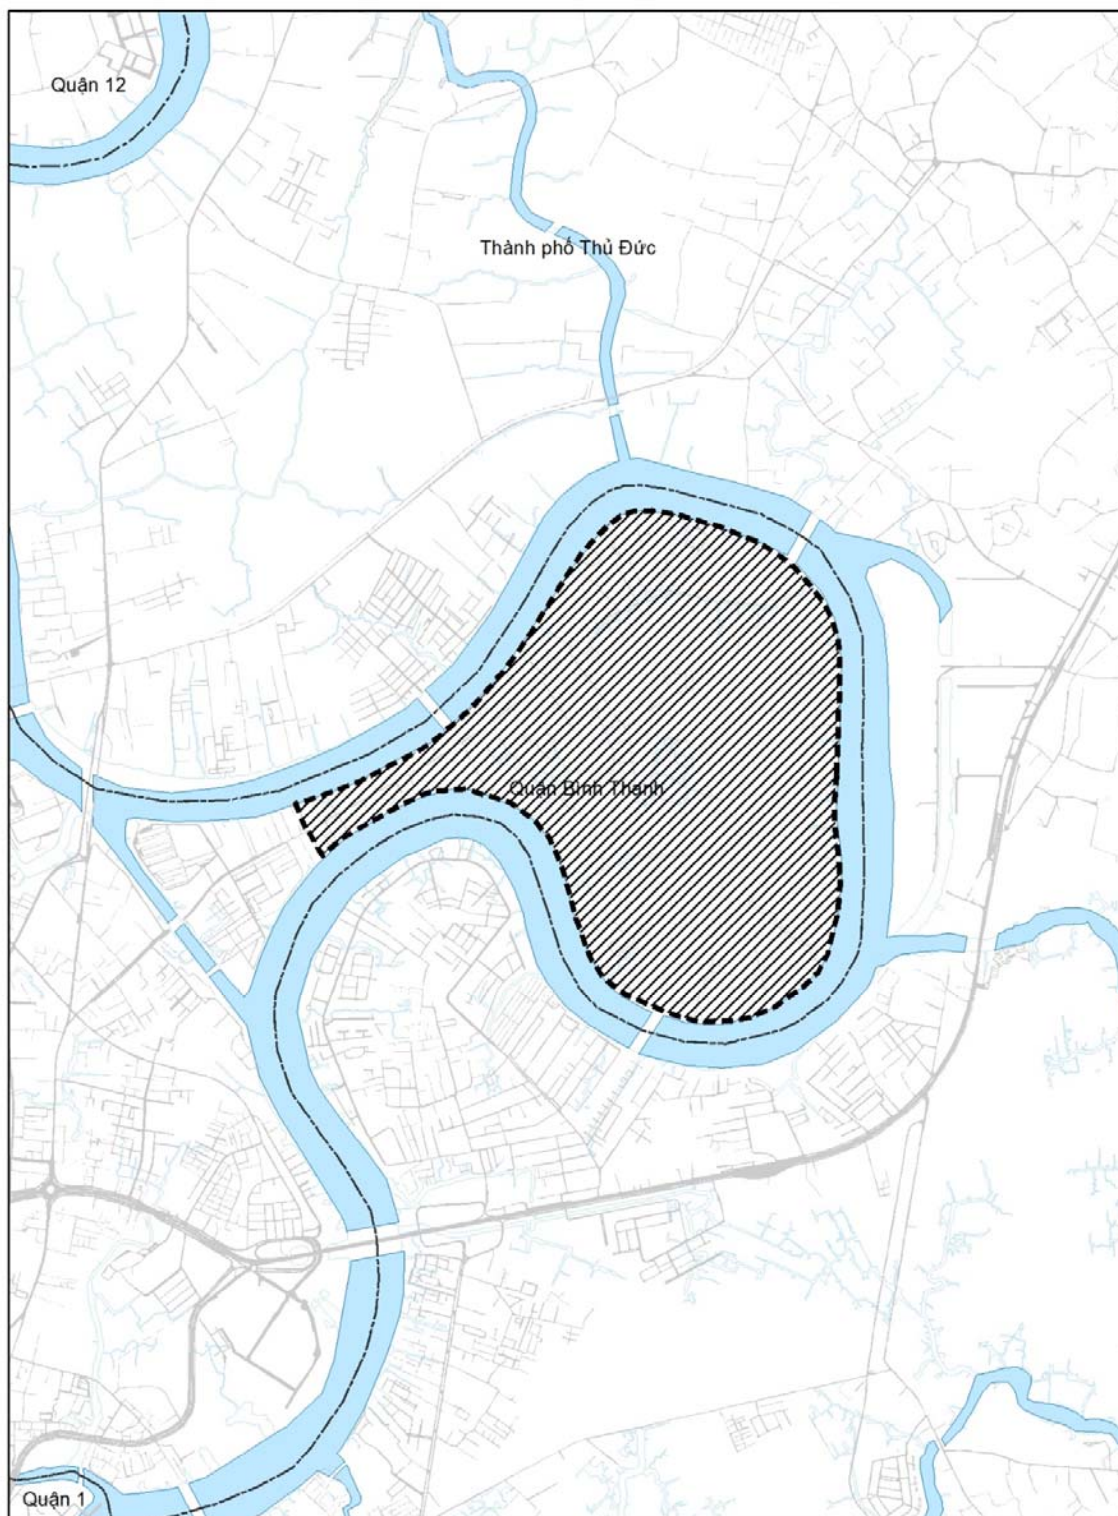






# PHỤ LỤC 03

## Các tuyến phố đi bộ


- Phố đi bộ Nguyễn Huệ
- Tuyến đường Đồng Khởi

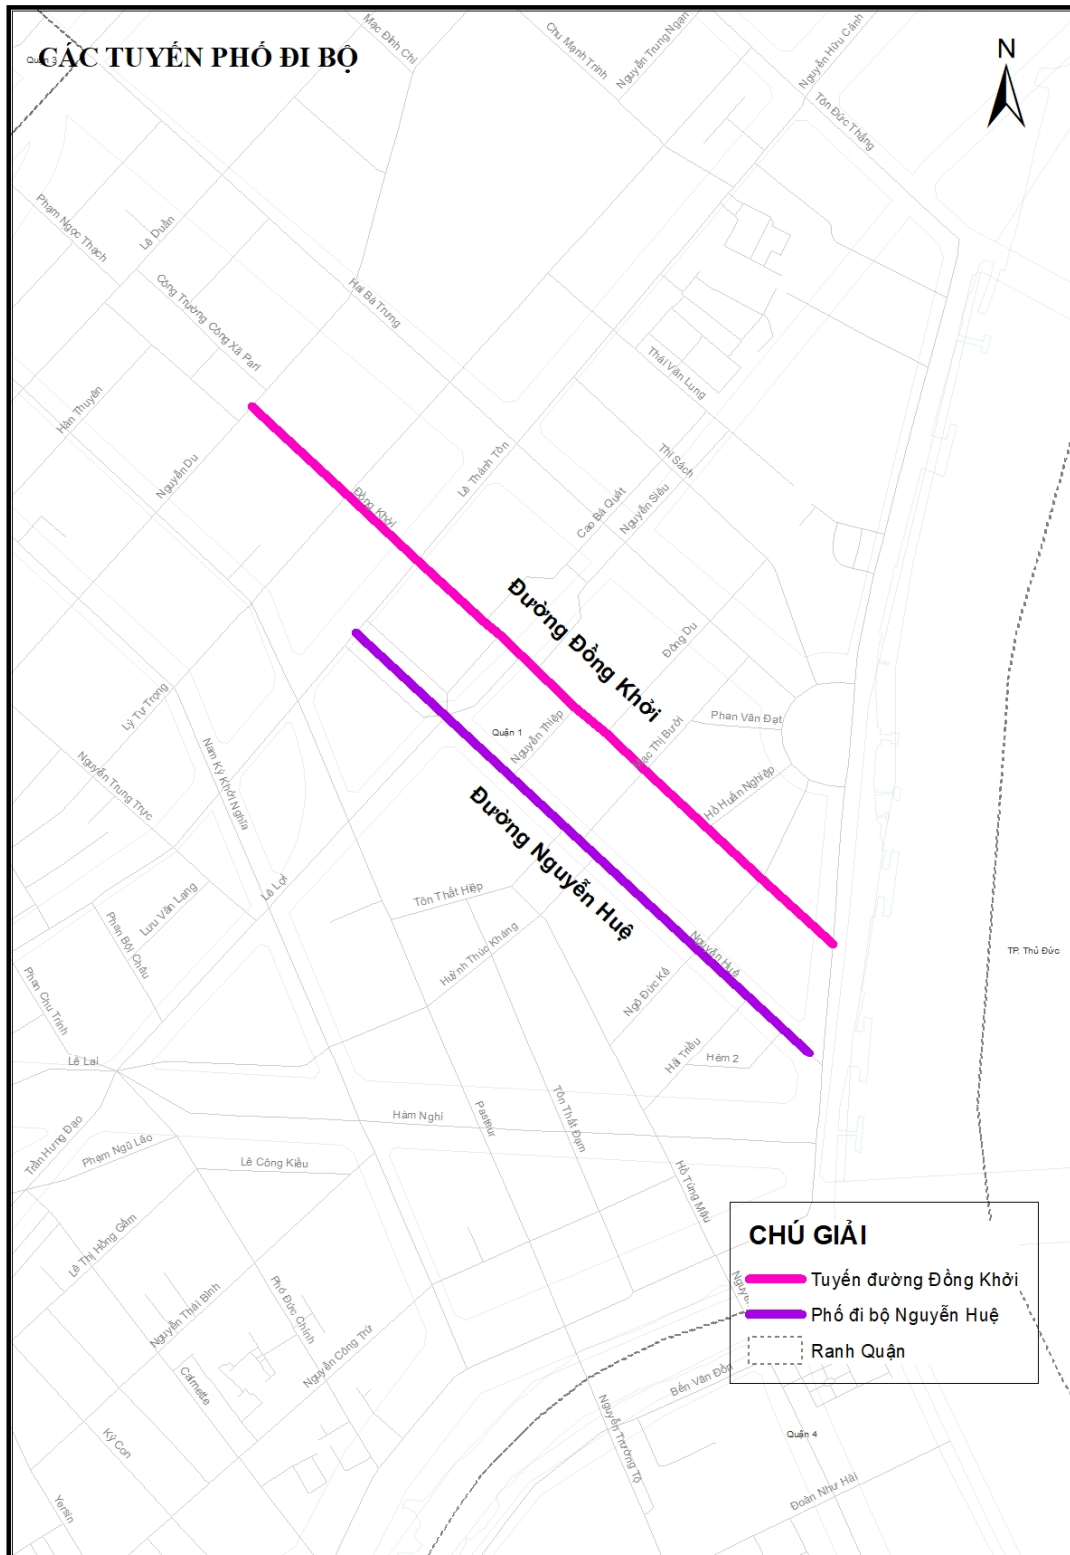

# PHỤ LỤC 04

## Các trục đường có tính chất đặc biệt quan trọng về hành chính, thương mại, du lịch

Đường Nguyễn Tất Thành, Lê Duẩn, Nguyễn Văn Trỗi

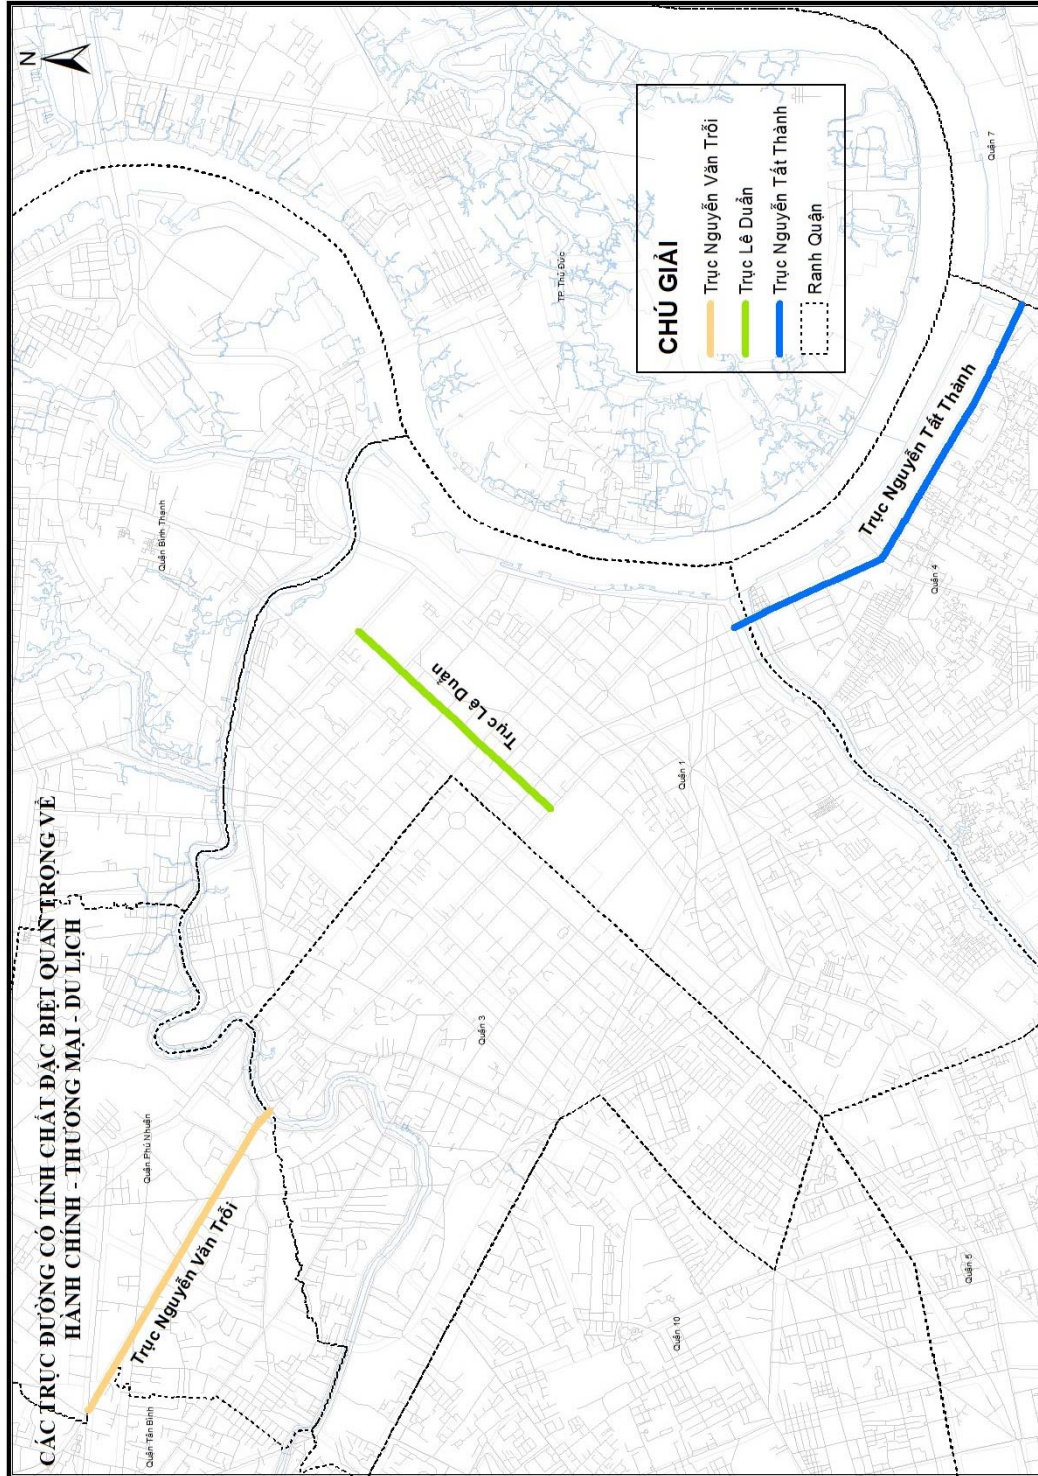





## PHỤ LỤC 05

### Các khu vực di tích lịch sử, văn hóa, danh lam thắng cảnh, bảo tồn

#### 5.1. Khu vực kiến trúc bảo tồn đặc biệt:

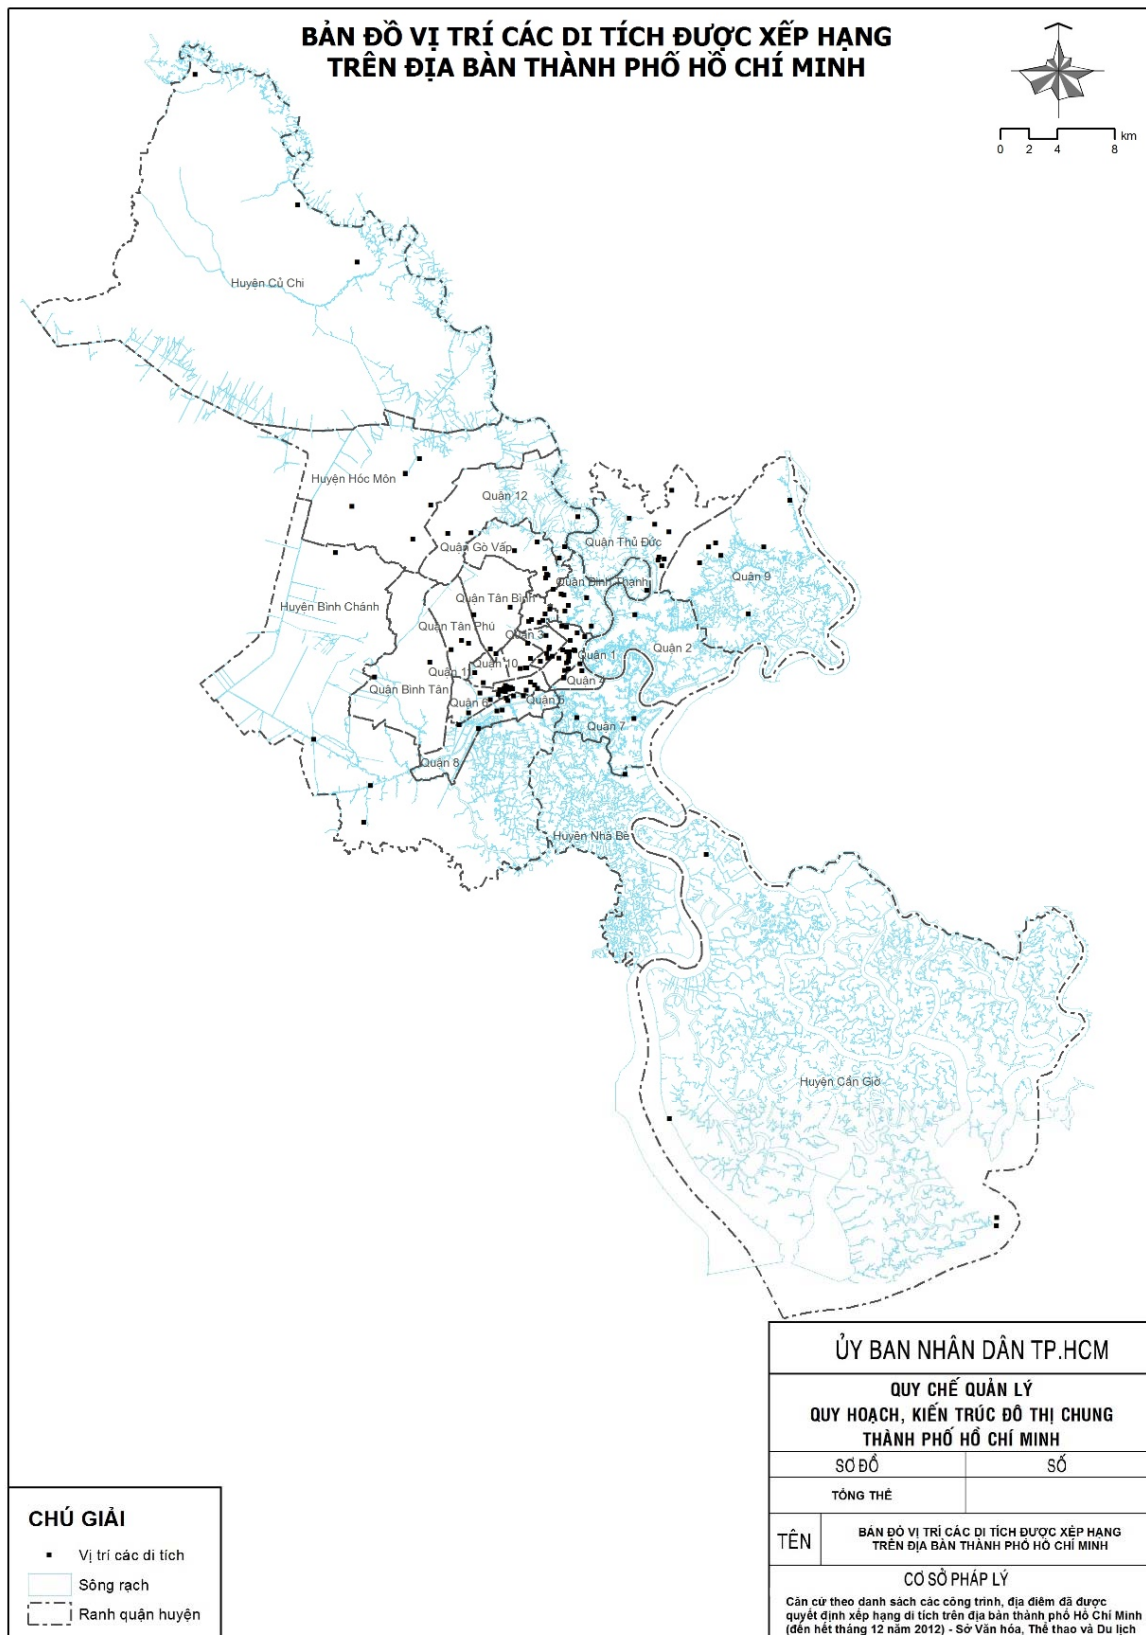


5.2. Khu vực thuộc Trung tâm tổng hợp chính hiện hữu (quận 1, quận 3, một phần quận 4, quận Bình Thạnh);

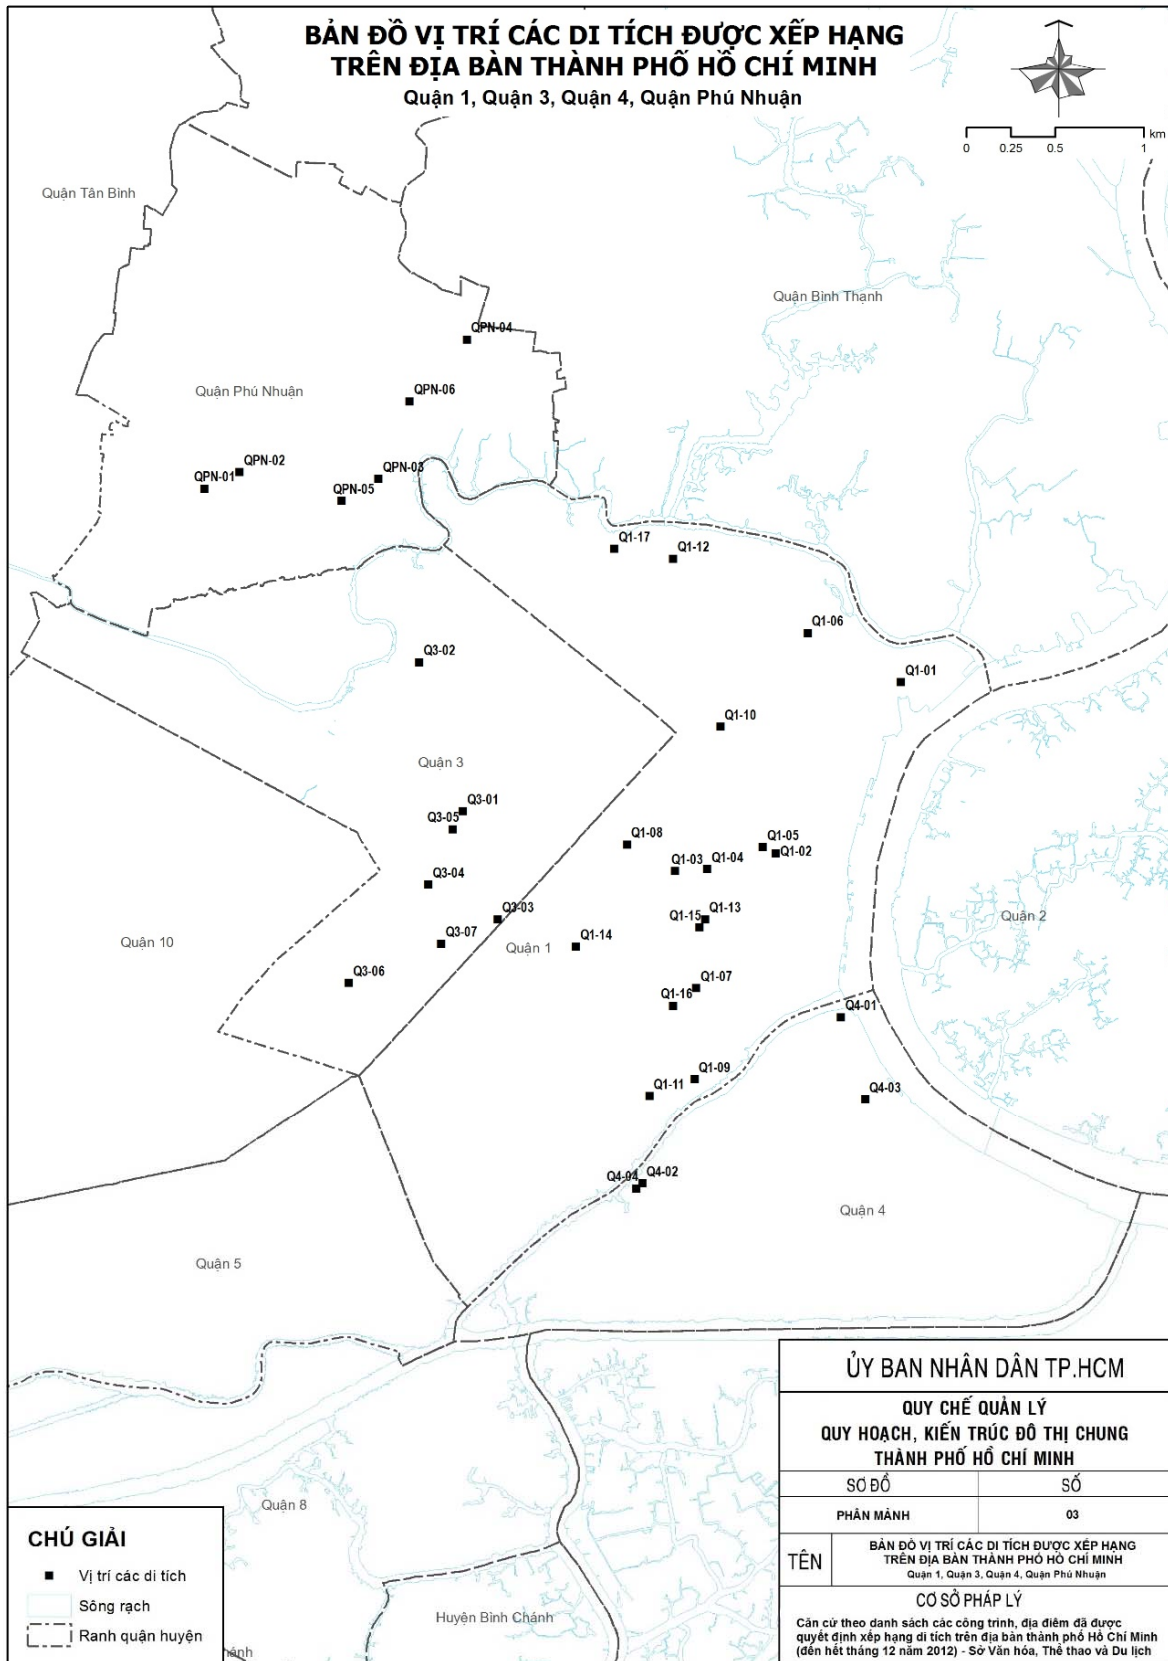




### 5.3. Trung tâm Chợ Lớn (Quận 5 và Quận 6)

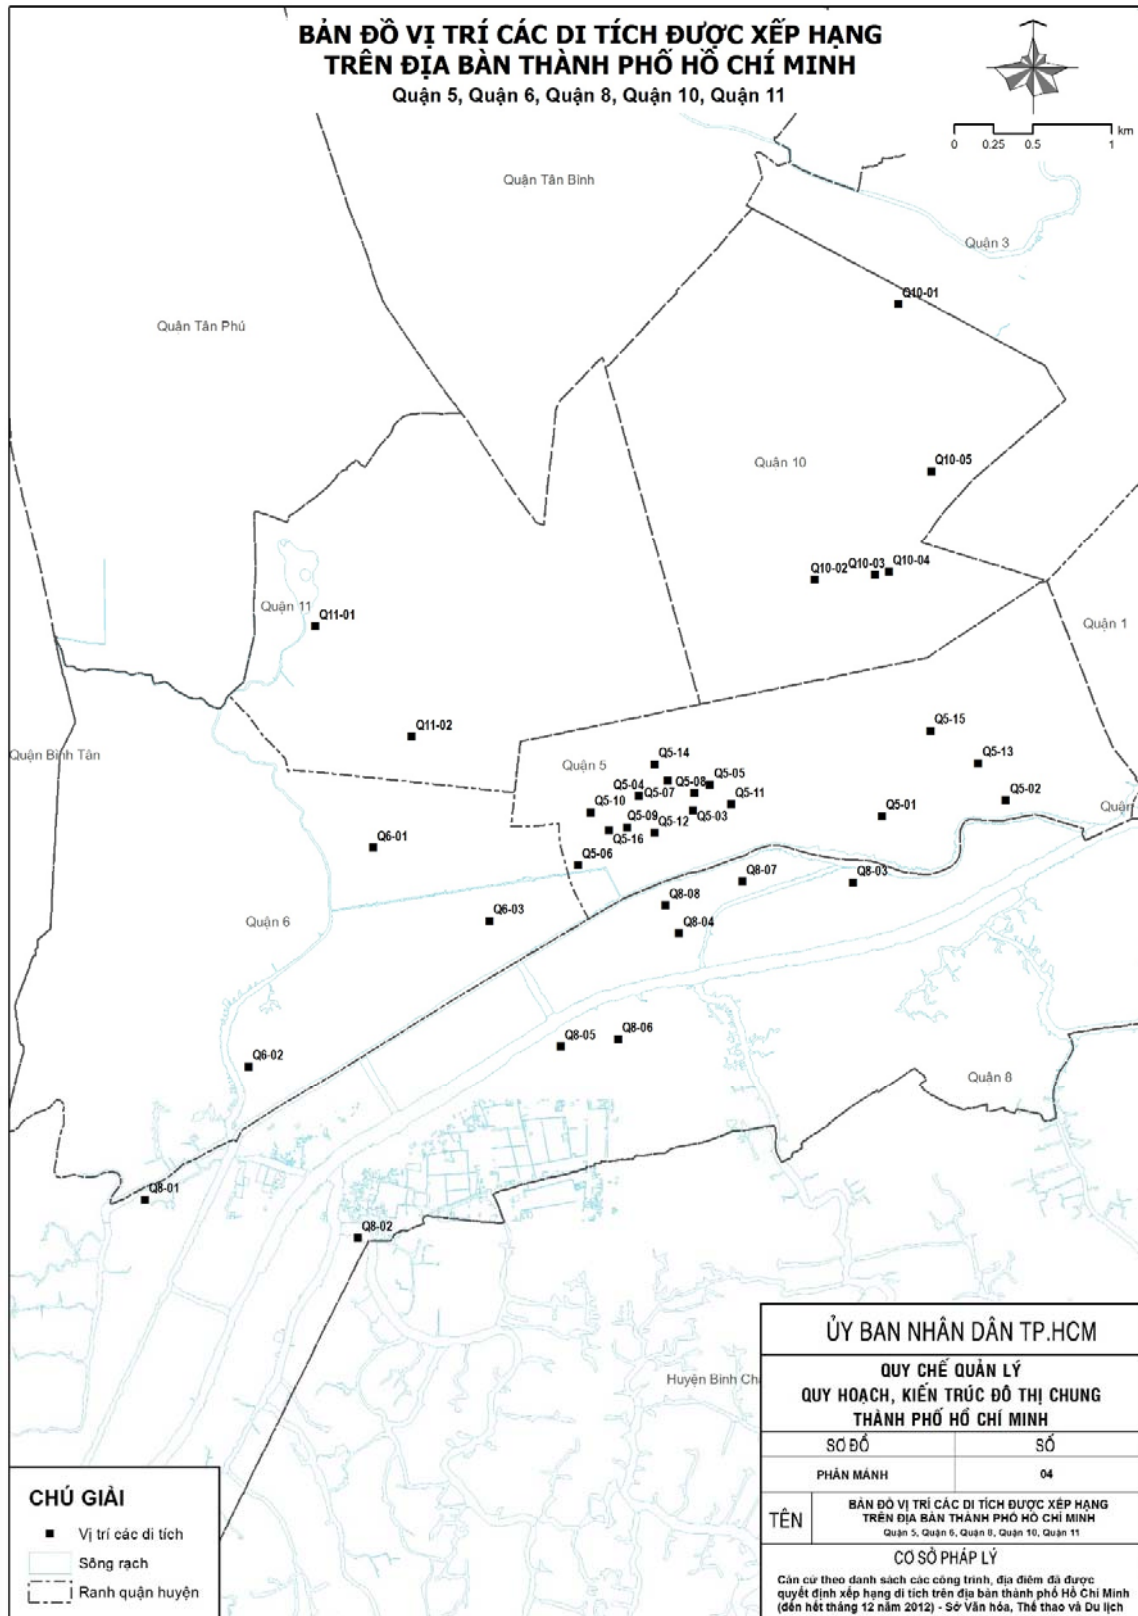


## 5.4. Khu vực phía Đông Thành phố Hồ Chí Minh

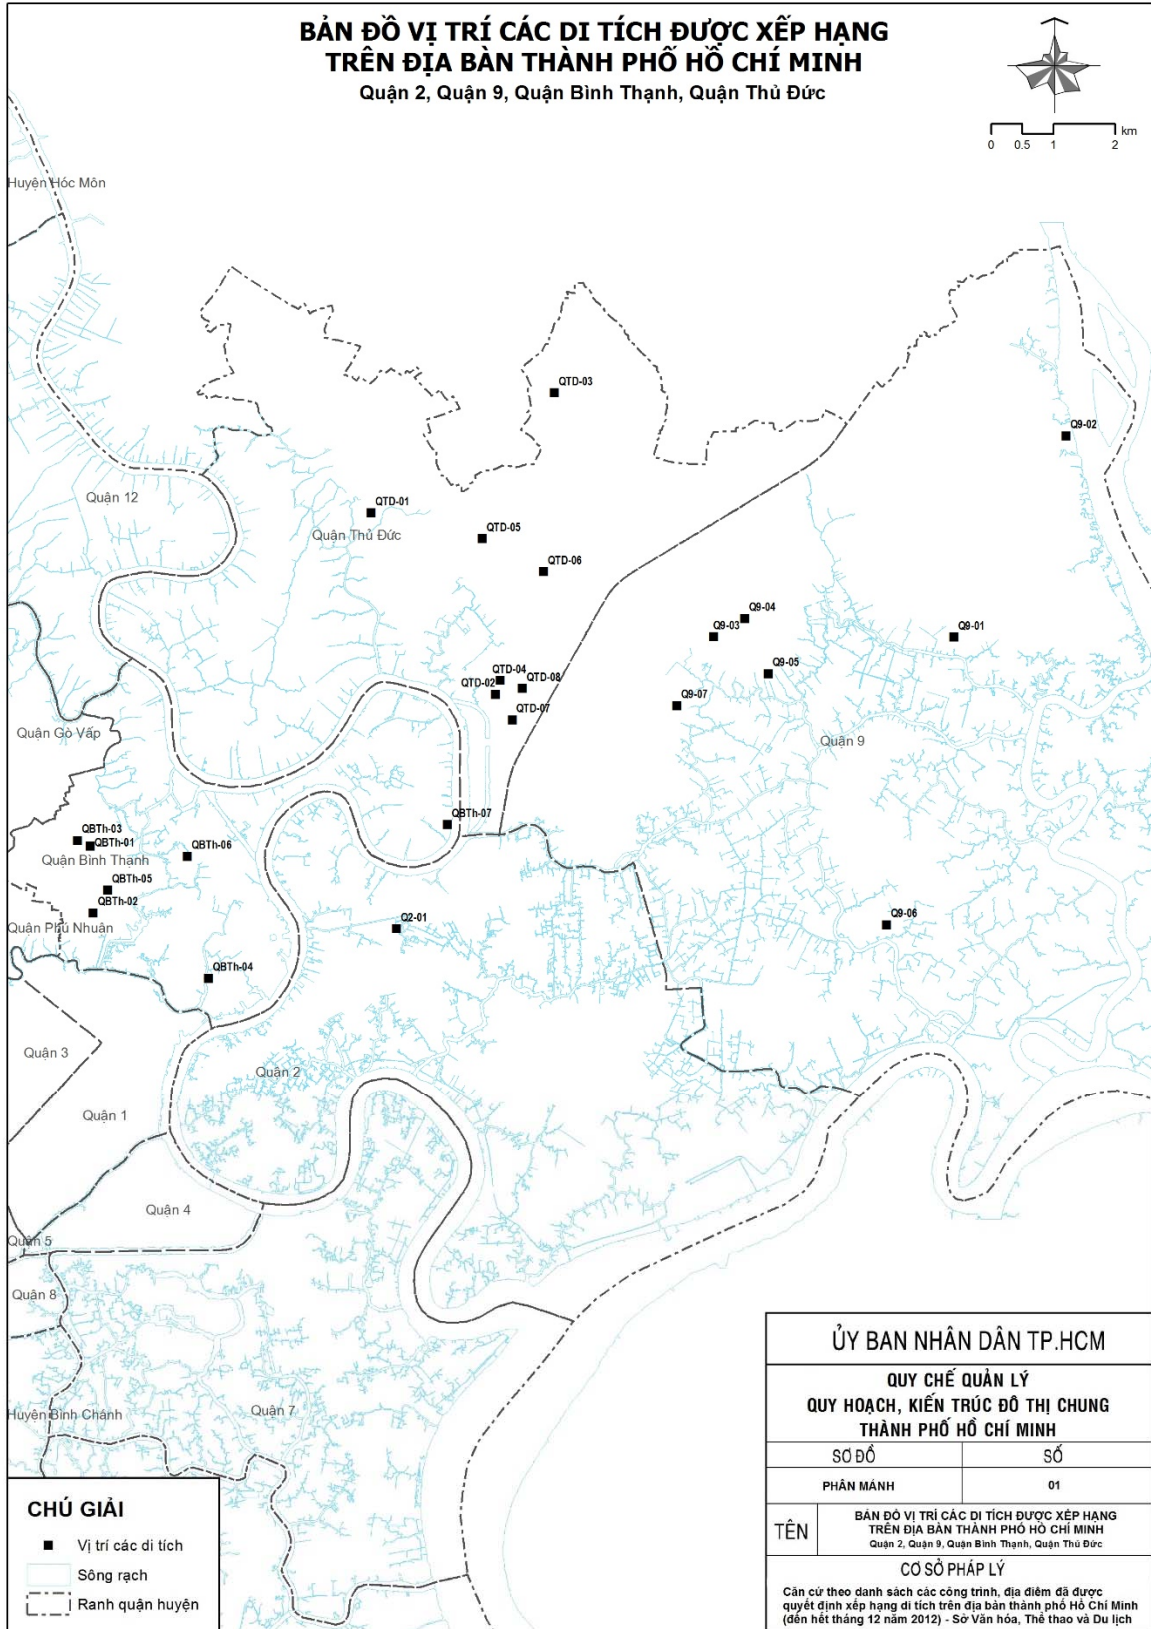




### 5.5. Khu vực Quận 12, Gò Vấp, Tân Bình, Tân Phú

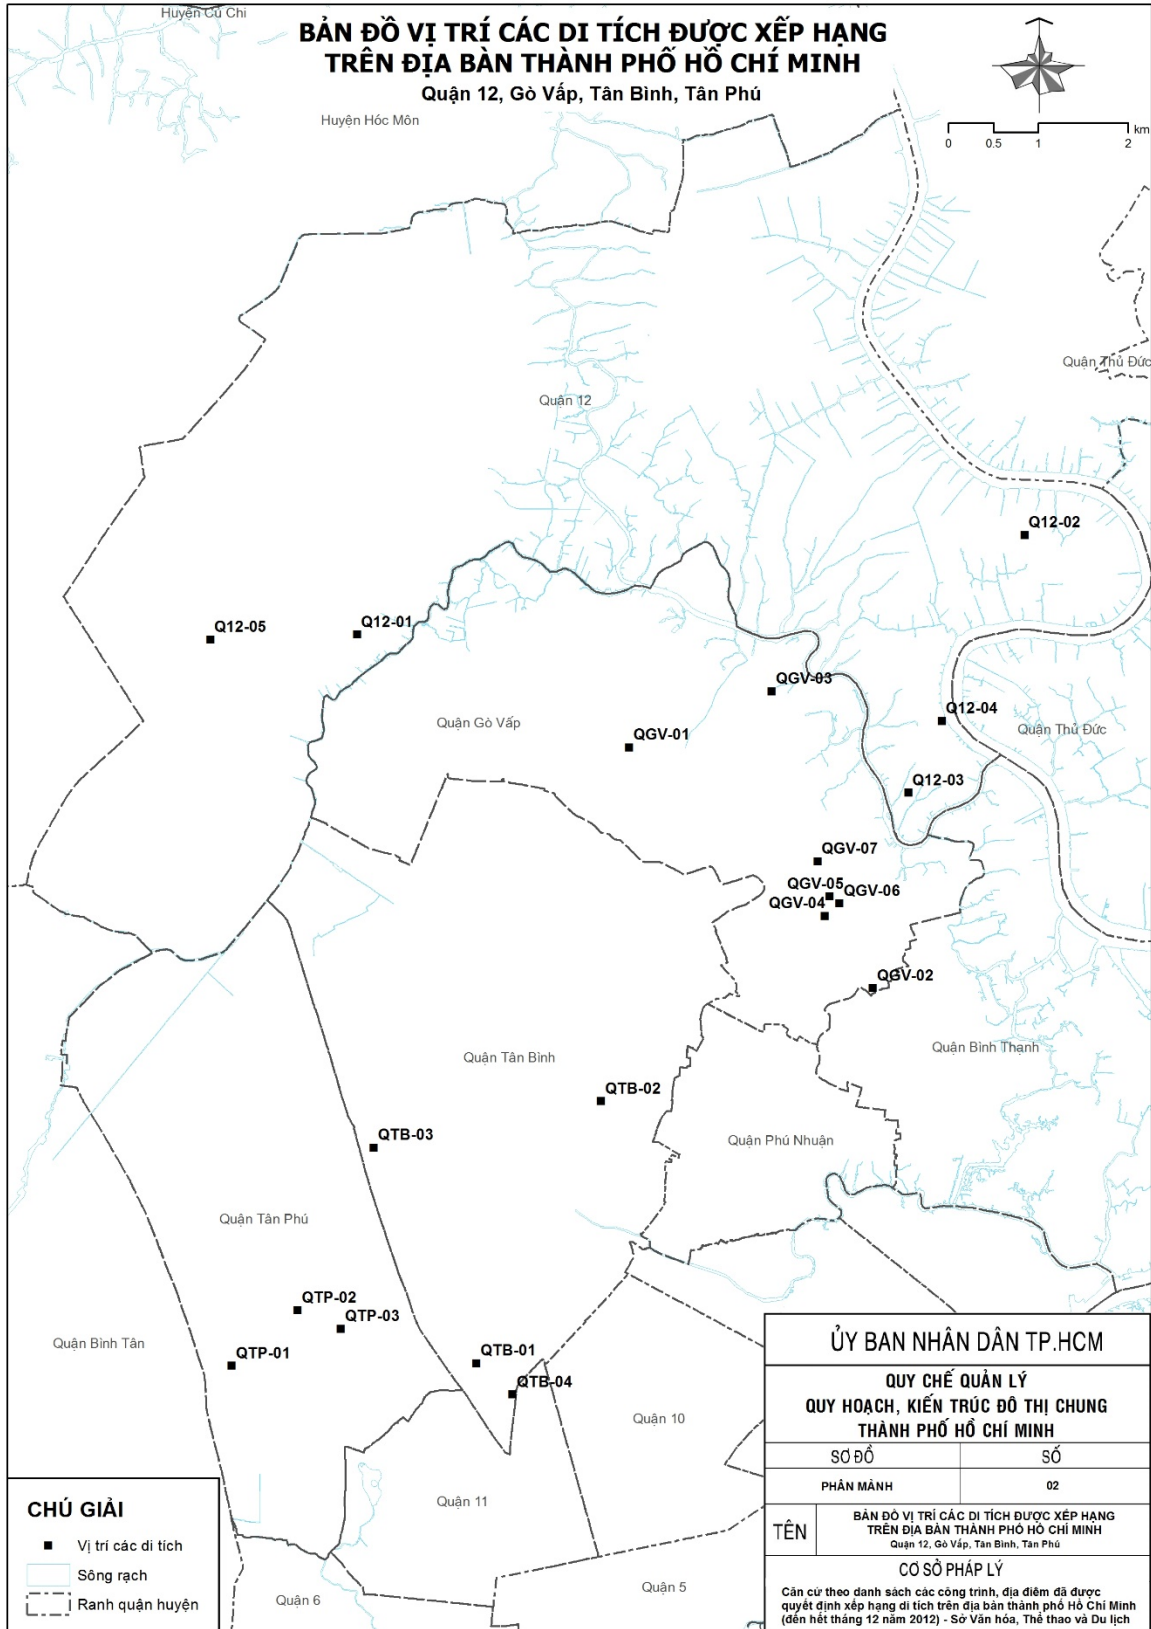

## 5.6. Các khu vực ngoại thành Thành phố

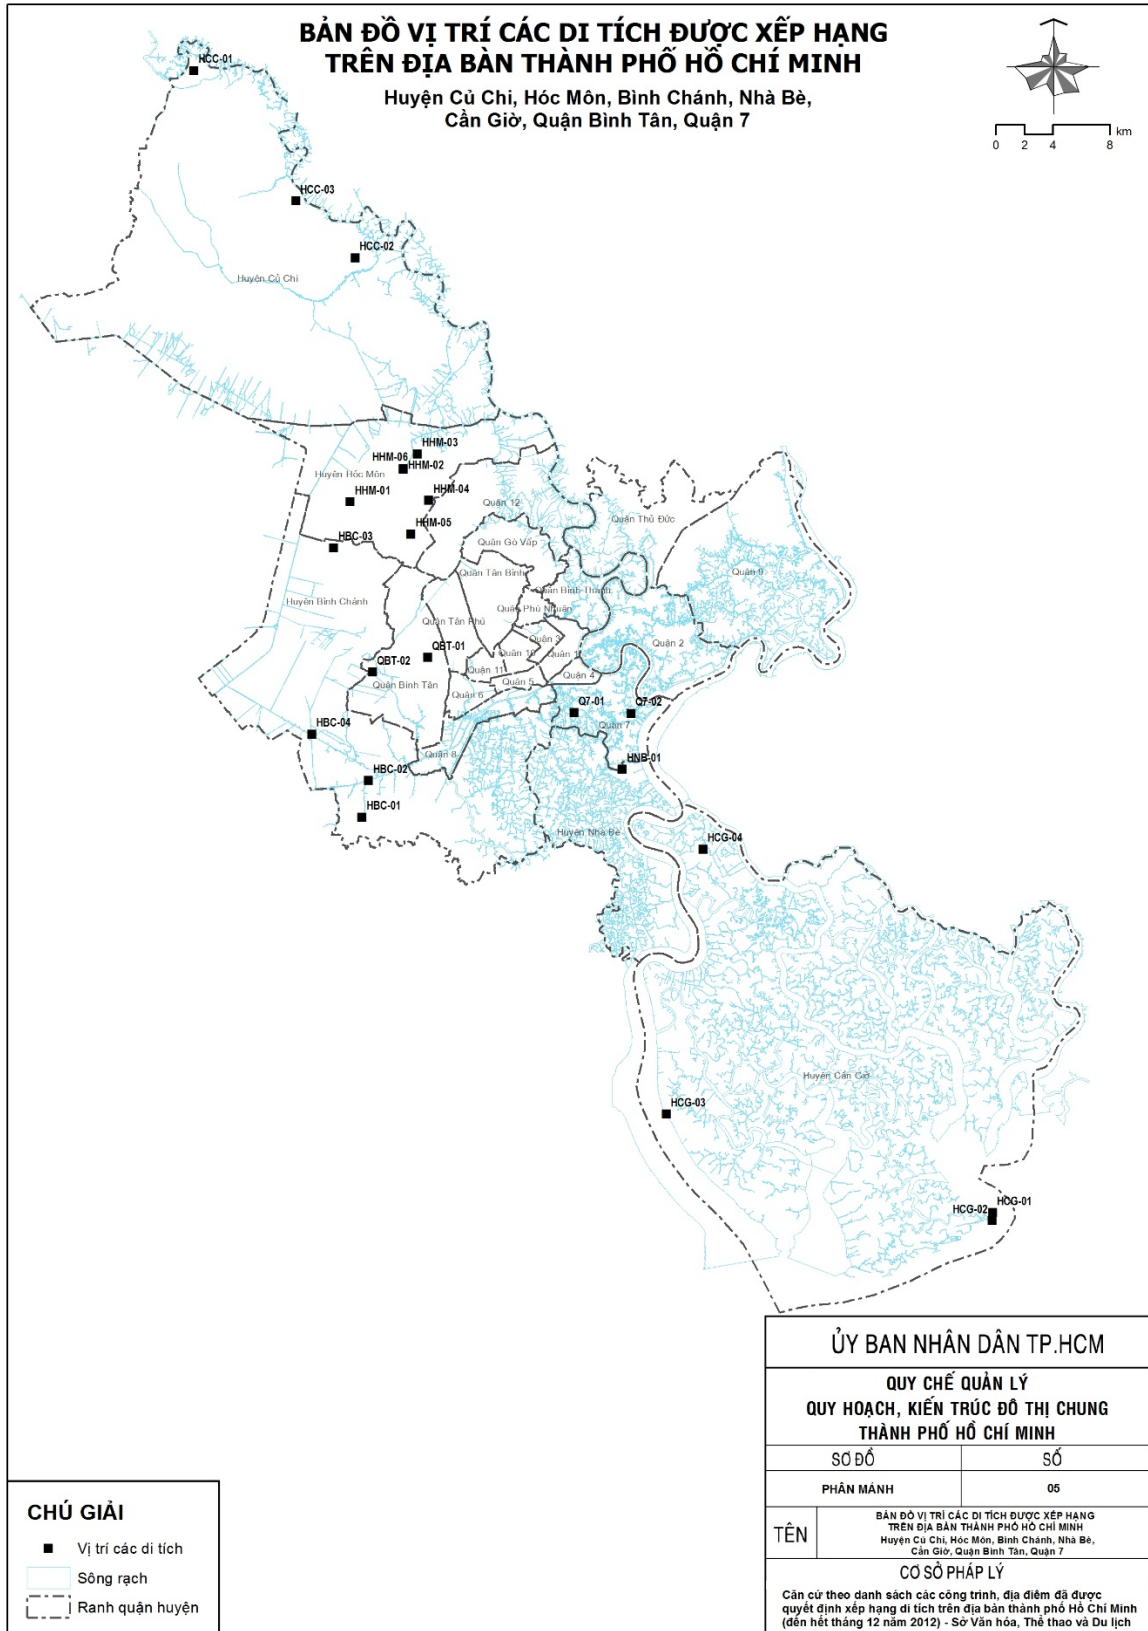




## PHỤ LỤC 06

### Quảng trường và công viên lớn

- Quảng trường trước UBND Thành phố,
- Quảng trường trước nhà hát Thành phố,
- Công viên 23/9,
- Công viên Tao Đàn,
- Công viên Lê Văn Tám,
- Công viên Gia Định.

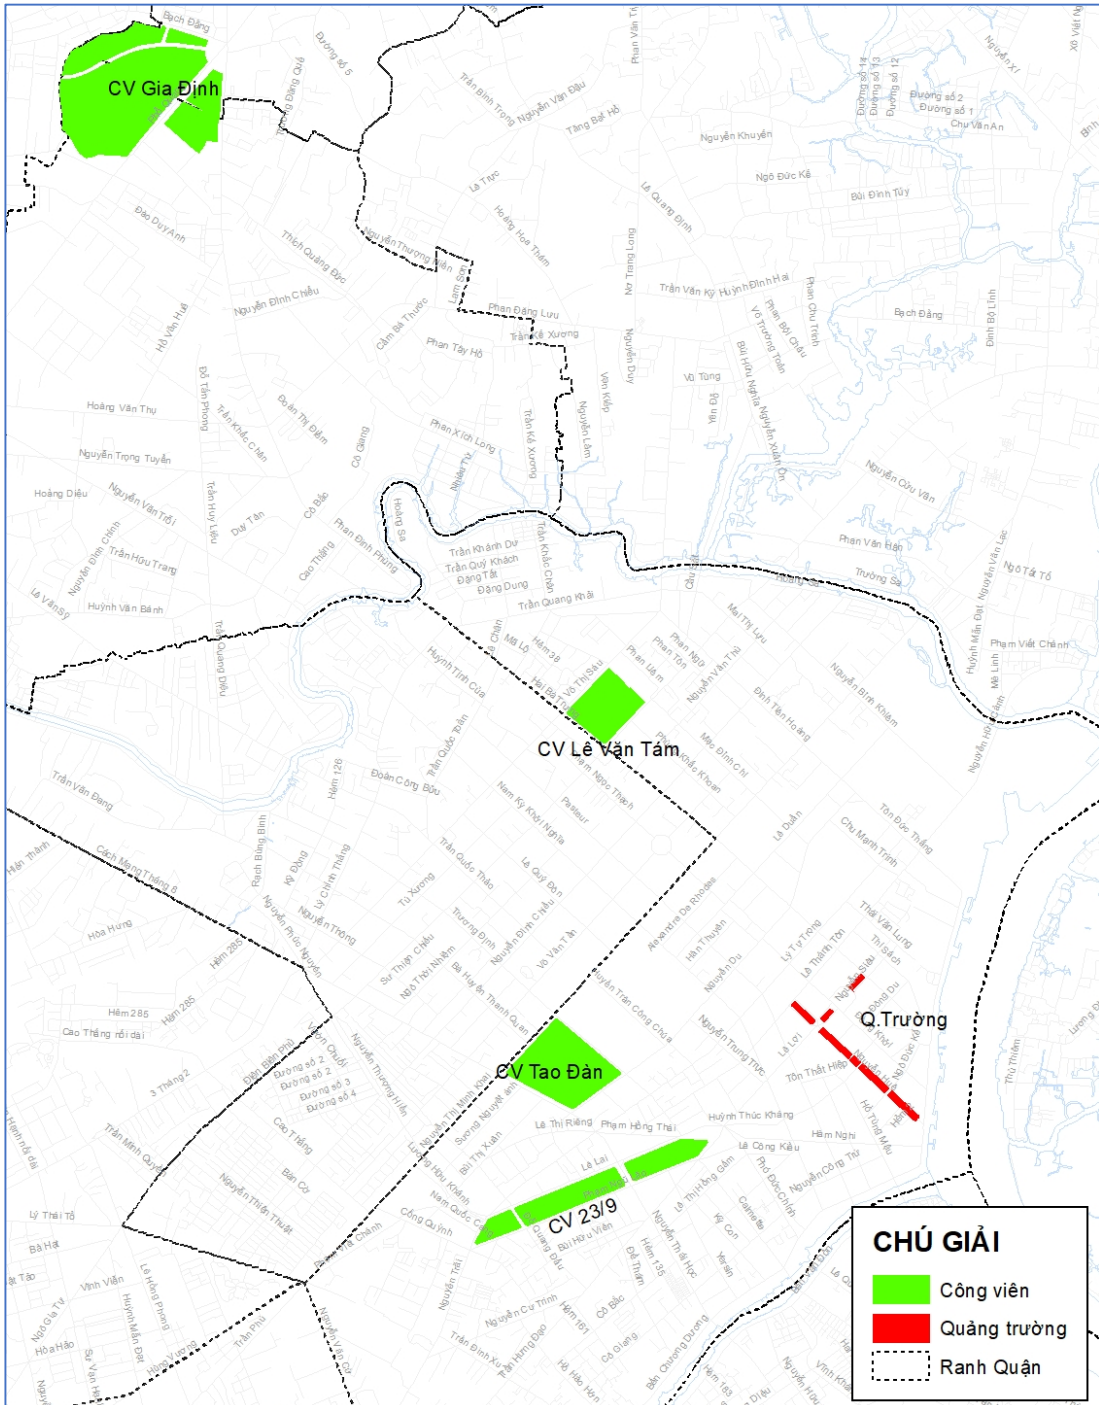

## Vị trí Quảng trường Khu đô thị mới Thủ Thiêm






**PHỤ LỤC 07**  
**Khu trung tâm công cộng**  
**Khu vực quanh chợ Bến Thành**



Không ảnh ranh khu vực quanh chợ Bến Thành



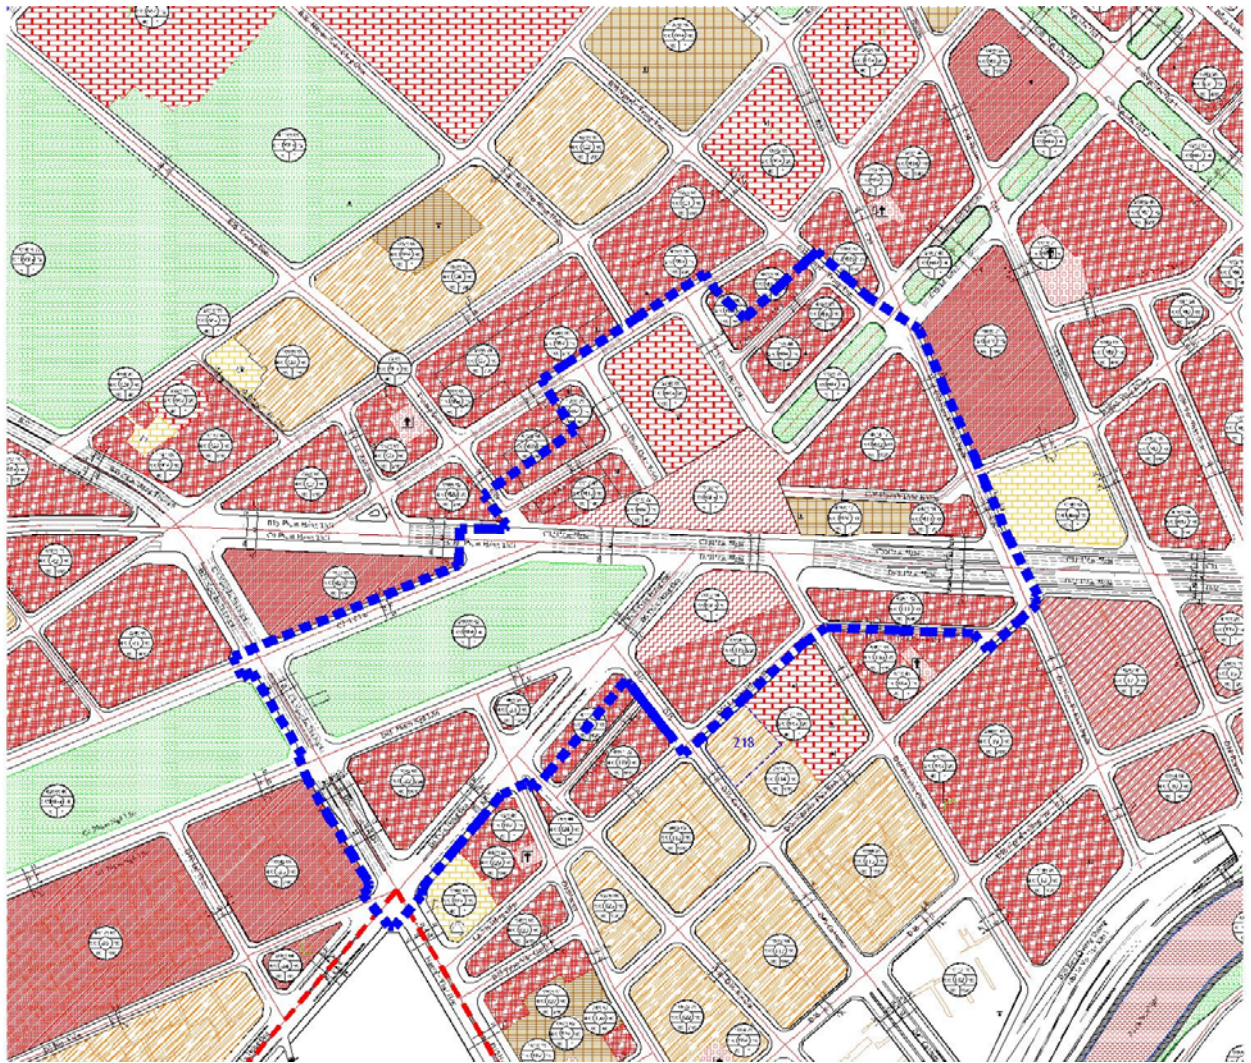

Ranh khu vực quanh chợ Bến Thành trong QH khu trung tâm 930ha










**PHỤ LỤC 09**  
**Các khu vực cửa ngõ đô thị**  
 Khu vực cửa ngõ các phía Đông, Tây, Nam, Bắc

**BẢN ĐỒ VỊ TRÍ CÁC CỬA NGÕ THÀNH PHỐ**

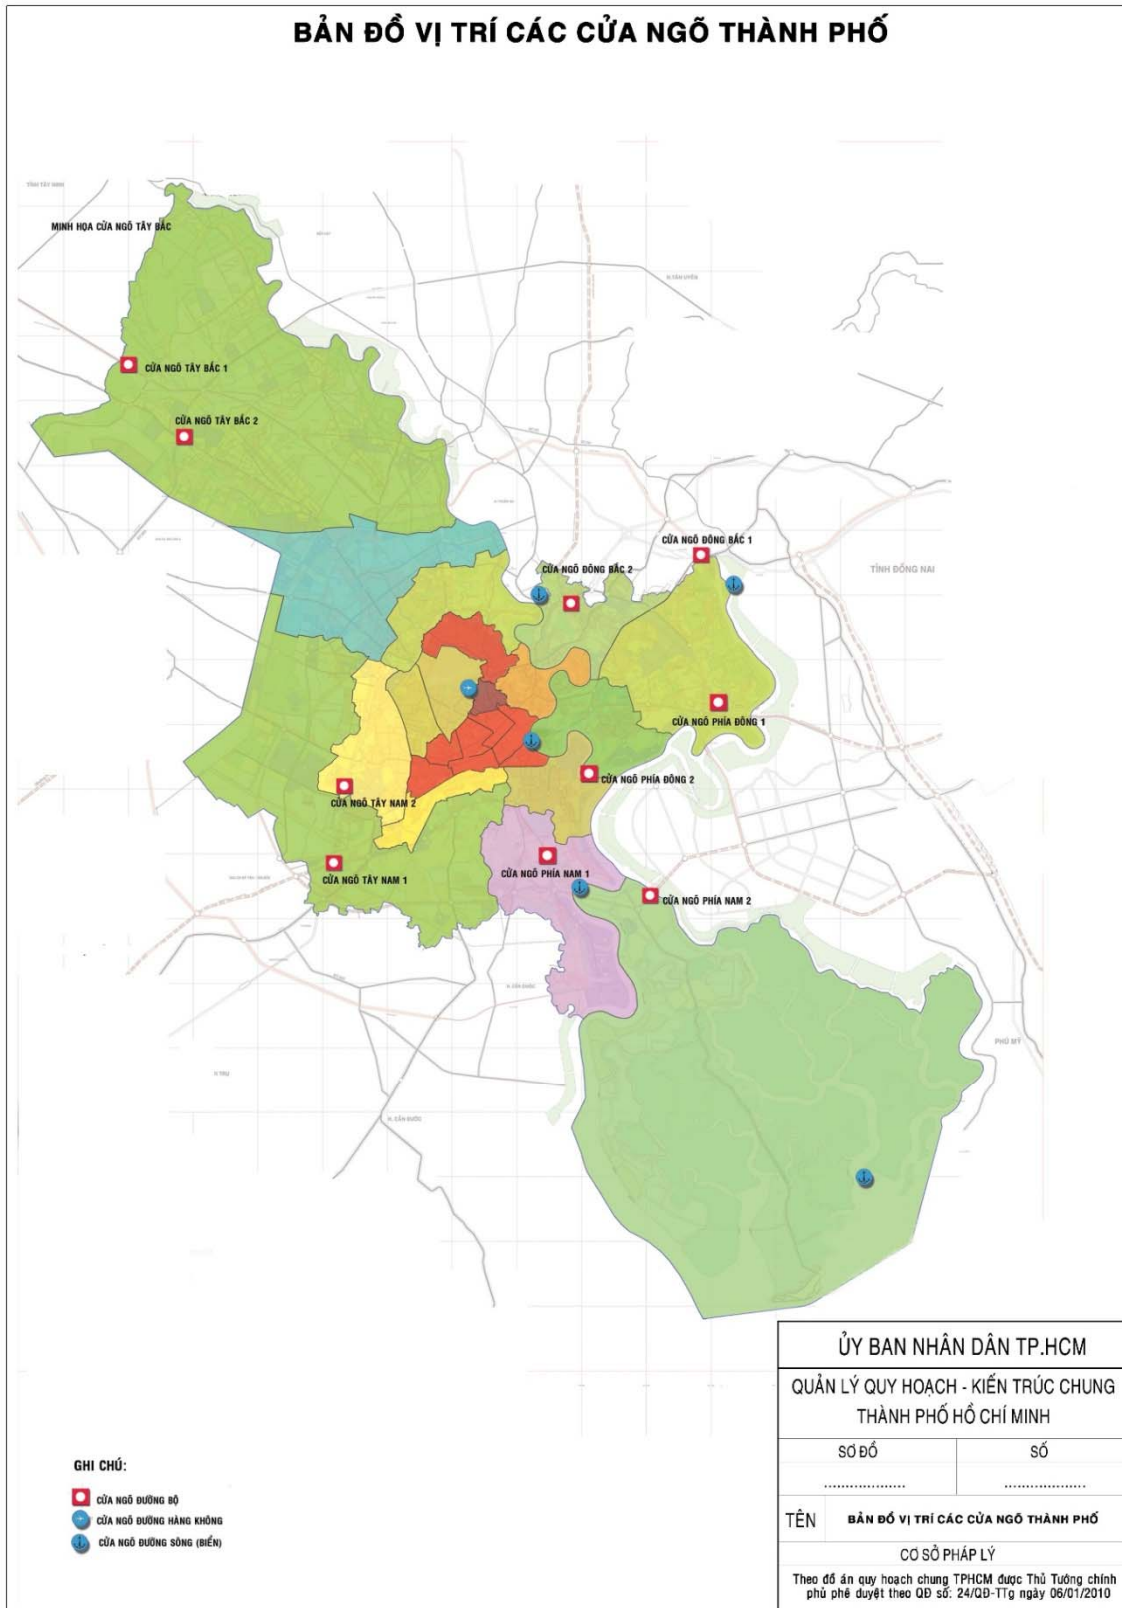

## **PHỤ LỤC 10**

### **Các khu vực ưu tiên lập thiết kế đô thị riêng**

Căn cứ vào đề án điều chỉnh Quy hoạch chung Thành phố và yêu cầu thực tế  
( Ban biên soạn sẽ bổ sung sau )



## **PHỤ LỤC 11**

### **Các khu vực, vị trí hoặc công trình phải thi tuyển phương án kiến trúc**

- Khu vực cửa ngõ Thành phố ( theo hình phụ lục 9)
- Các khu vực giao lộ khác cốt trên địa bàn Thành phố
- Các khu vực bờ sông Sài gòn (theo hình 1.4 Phụ lục 1)  
( Ban biên soạn sẽ bổ sung sau )