SAO Y; SỞ QUY HOẠCH - KIẾN TRÚC; Thời gian ký: 2026-05-06T08:43:16+07:00

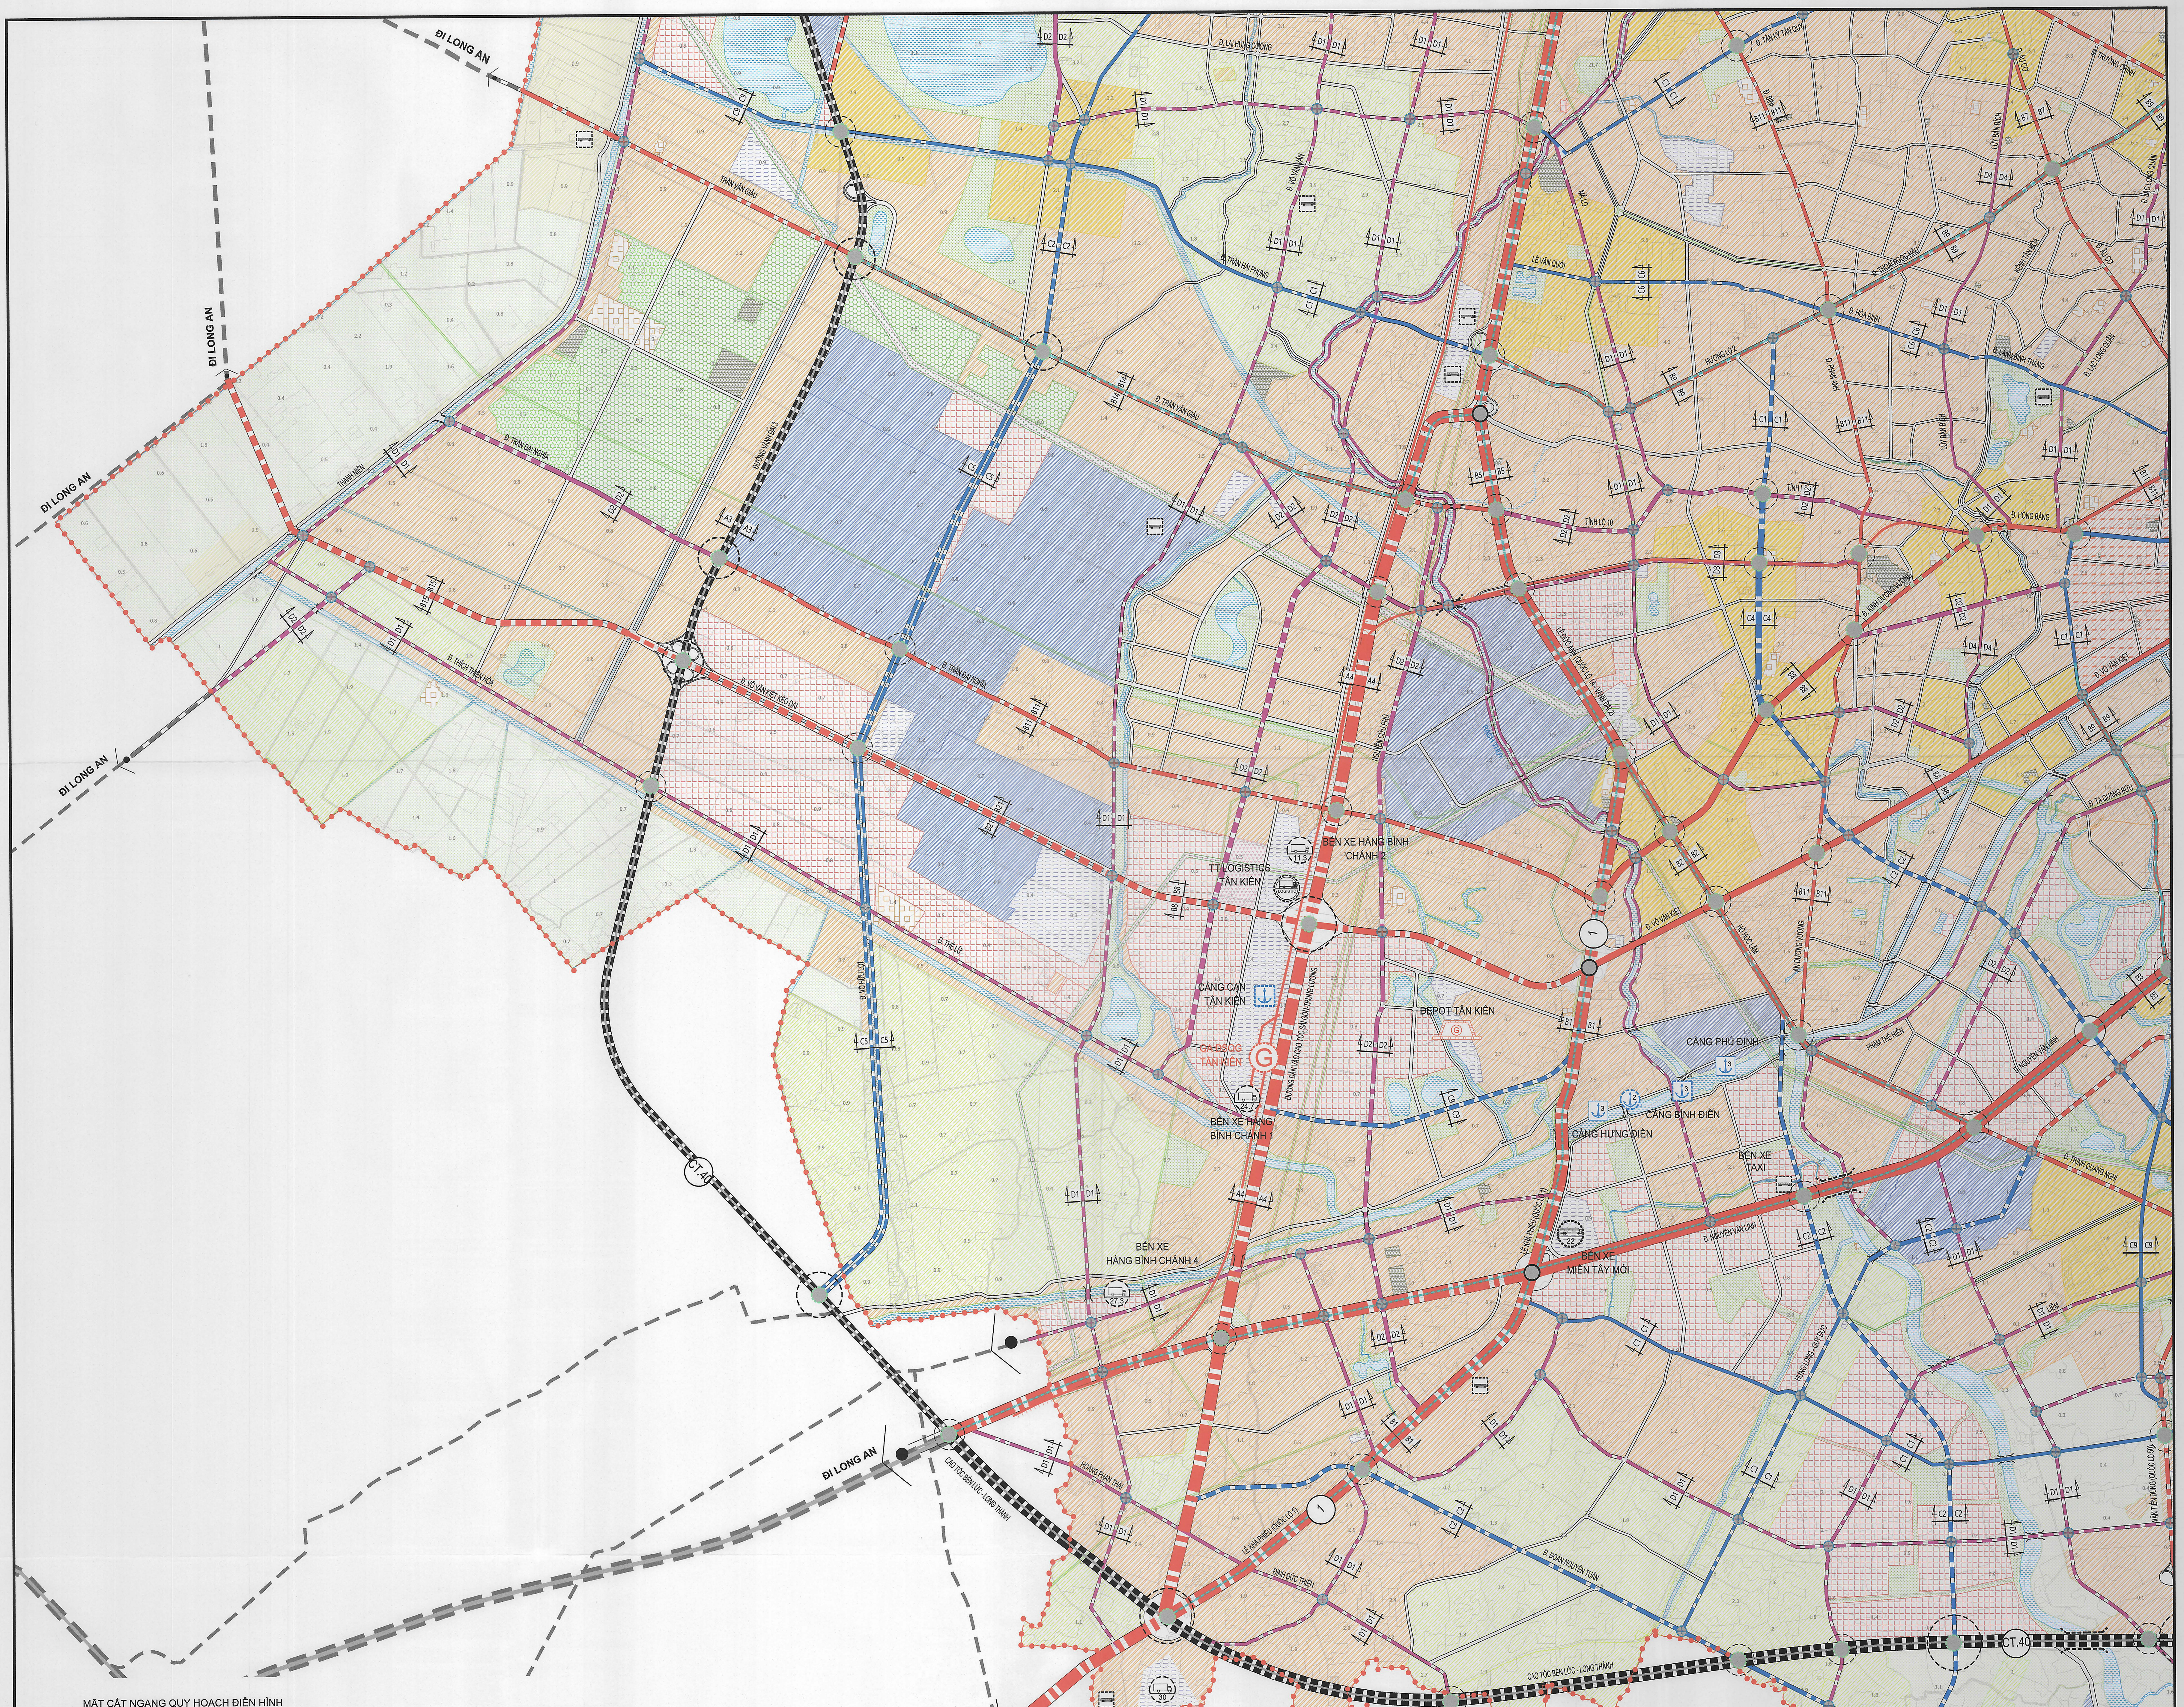

MẶT CẮT NGANG QUY HOẠCH ĐIỂN HÌNH

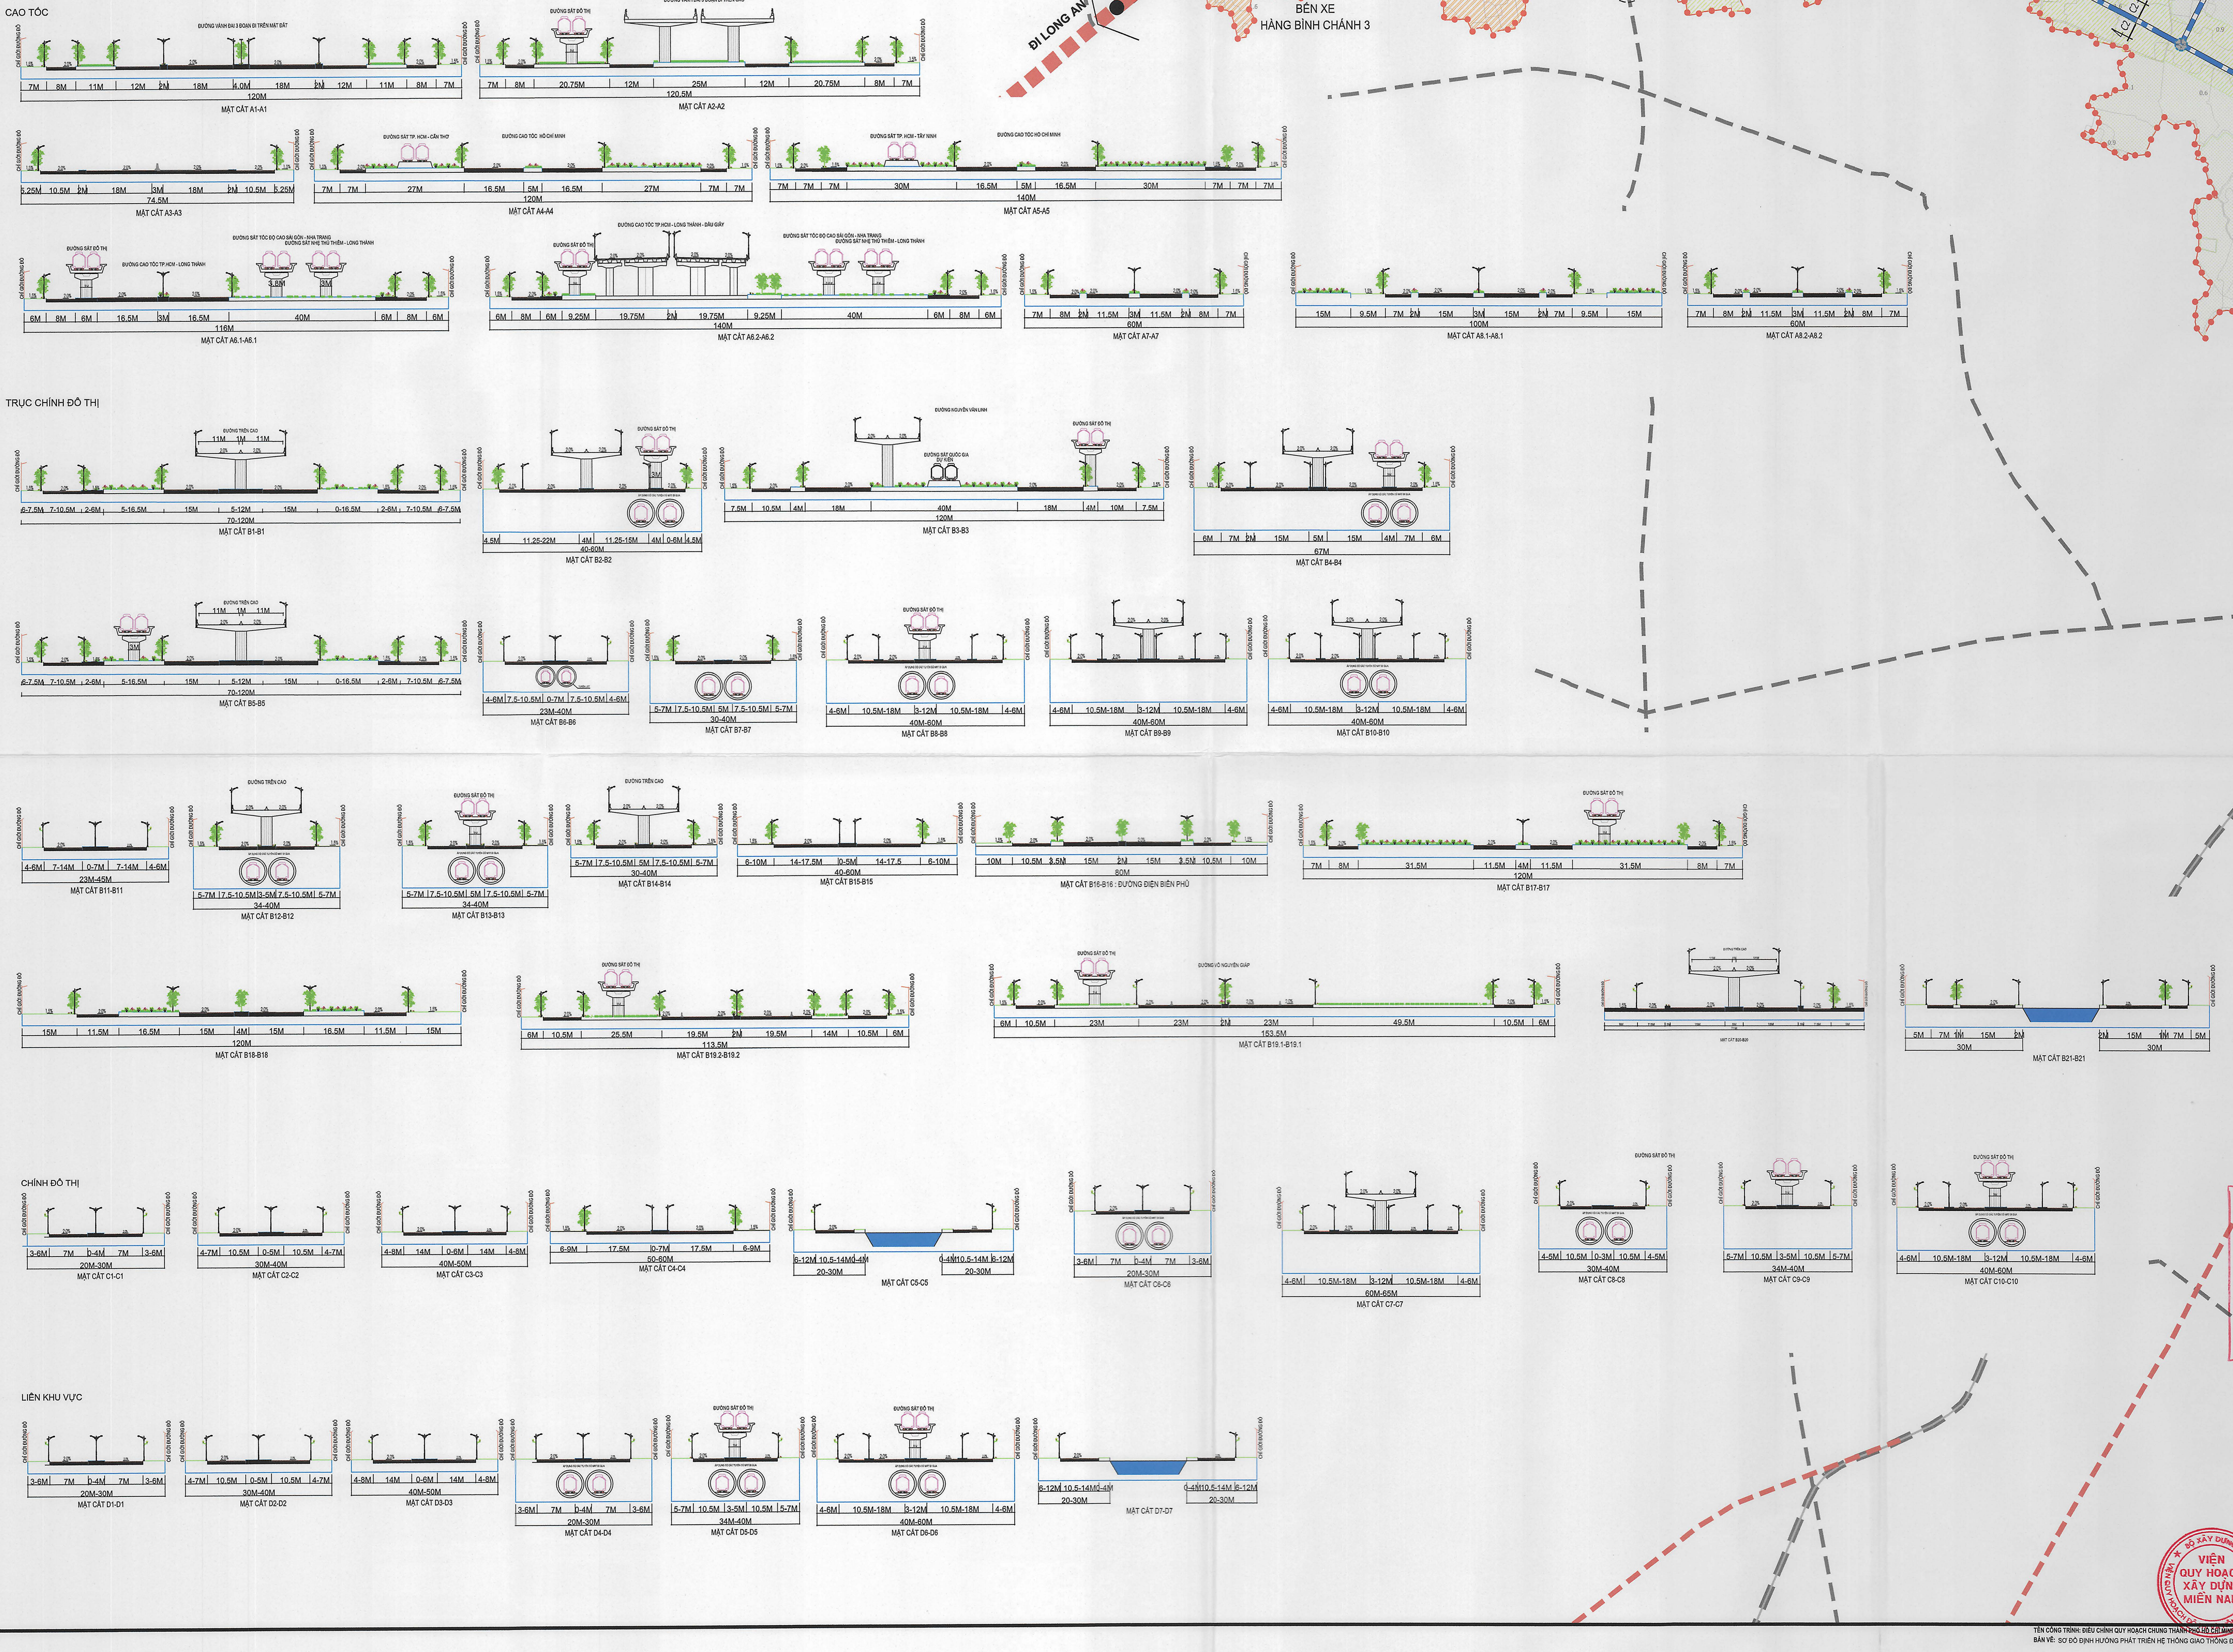
CAO TỐC
MẶT CẮT A1-A1
MẶT CẮT A2-A2
MẶT CẮT A3-A3
MẶT CẮT A4-A4
MẶT CẮT A5-A5
MẶT CẮT A6.1-A6.1
MẶT CẮT A6.2-A6.2
ĐƯỜNG VÀNH ĐAI 3 ĐOẠN ĐI TRÊN MẶT ĐẤT
ĐƯỜNG VÀNH ĐAI 3 ĐOẠN ĐI TRÊN CAO
ĐƯỜNG SẮT ĐÔ THỊ
ĐƯỜNG SẮT TP. HCM - CẦN THƠ
ĐƯỜNG CAO TỐC HỒ CHÍ MINH
ĐƯỜNG SẮT TP. HCM - TÂY NINH
ĐƯỜNG CAO TỐC TP.HCM - LONG THÀNH
ĐƯỜNG SẮT TỐC ĐỘ CAO SÀI GÒN - NHA TRANG
ĐƯỜNG SẮT NHẸ THỦ THIÊM - LONG THÀNH
ĐƯỜNG CAO TỐC TP.HCM - LONG THÀNH - DẦU GIÂY
CHỈ GIỚI ĐƯỜNG ĐỎ
TRỤC CHÍNH ĐÔ THỊ
MẶT CẮT B1-B1
MẶT CẮT B2-B2
MẶT CẮT B3-B3
ĐƯỜNG TRÊN CAO
ĐƯỜNG NGUYỄN VĂN LINH
ĐƯỜNG SẮT QUỐC GIA DỰ KIẾN
CHÍNH ĐÔ THỊ
LIÊN KHU VỰC

BỘ XÂY DỰNG
THẨM ĐỊNH QUY HOẠCH
Số: 03 /BXD
Ngày 01 tháng 4 năm 2026

SỞ QUY HOẠCH KIẾN TRÚC

GREEN SPACE SINCE 2007

VIỆN QUY HOẠCH XÂY DỰNG MIỀN NAM

VIỆN QUY HOẠCH ĐÔ THỊ VÀ NÔNG THÔN QUỐC GIA

TÊN CÔNG TRÌNH: ĐIỀU CHỈNH QUY HOẠCH CHUNG THÀNH PHỐ HỒ CHÍ MINH ĐẾN NĂM 2040, TẦM NHÌN ĐẾN NĂM 2060
BẢN VẼ: SƠ ĐỒ ĐỊNH HƯỚNG PHÁT TRIỂN HỆ THỐNG GIAO THÔNG ĐƯỜNG BỘ TOÀN ĐÔ THỊ

QH07A

8		
7	6	
5	4	3
	2	1