


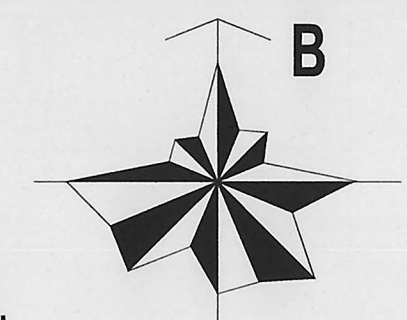

TỈ LỆ: 1/10.000

CƠ QUAN PHÊ DUYỆT:
THỦ TƯỚNG CHÍNH PHỦ

KÈM THEO QUYẾT ĐỊNH SỐ: 1125/QĐ-TTg NGÀY 11 THÁNG 8 NĂM 2025

CƠ QUAN THẨM ĐỊNH
BỘ XÂY DỰNG

KÈM THEO BÁO CÁO THẨM ĐỊNH SỐ: 718/CBĐ NGÀY 20 THÁNG 5 NĂM 2025

CƠ QUAN TRÌNH PHÊ DUYỆT
ỦY BAN NHÂN DÂN THÀNH PHỐ HỒ CHÍ MINH

KÈM THEO TỜ TRÌNH SỐ: 338/TT-UBND NGÀY 09 THÁNG 5 NĂM 2025

CƠ QUAN TỔ CHỨC LẬP QUY HOẠCH
SƠ QUY HOẠCH - KIẾN TRÚC THÀNH PHỐ HỒ CHÍ MINH

KÈM THEO TỜ TRÌNH SỐ: 701/TT-SGD-CLC NGÀY 21 THÁNG 3 NĂM 2025

CÔNG VĂN SỐ: 238/SGD-CLC NGÀY 22 THÁNG 4 NĂM 2025

CÔNG VĂN SỐ: 644/SGD-CLC NGÀY 06 THÁNG 02 NĂM 2025

CÔNG TRÌNH - ĐỊA ĐIỂM
ĐIỀU CHỈNH QUY HOẠCH CHUNG THÀNH PHỐ HỒ CHÍ MINH ĐẾN NĂM 2040, TẦM NHÌN ĐẾN NĂM 2060

TÊN BẢN VẼ:
BẢN ĐỒ ĐỊNH HƯỚNG PHÁT TRIỂN HỆ THỐNG GIAO THÔNG ĐƯỜNG BỘ KHU VỰC ĐÔ THỊ TRUNG TÂM

BẢN VẼ: QH07C	GHIẾP: 16A0+SA1	TỶ LỆ: 1/10.000	NGÀY: 12/02/2026
---------------	-----------------	-----------------	------------------

THIẾT KẾ	THS.KS. TRẦN TRUNG ĐỨC	
CHỦ TRÌ	THS.KS. NGUYỄN ANH TUẤN	
PHÓ CHỦ NHIỆM	TS.KTS. LÊ QUỐC HÙNG	
CHỦ NHIỆM	THS.KS. PHẠM THỊ HUY LĨNH	
GIÁM ĐỐC T.T	THS.KS. PHẠM THỊ HUY LĨNH	
Q.L. KỸ THUẬT	KS. LÊ THANH BÌNH	

LIÊN DANH TỰ VẤN LẬP QUY HOẠCH

VIUP

SISP

GREEN SPACE


VIỆN VIÊN TRƯỞNG
QUY HOẠCH ĐÔ THỊ VÀ NÔNG NGHIỆP QUỐC GIA

HOÀNG VINH HƯNG

PHÓ VIÊN TRƯỞNG PHỤ TRÁCH
VIỆN VIÊN TRƯỞNG QUÝ HOẠCH KIẾN TRÚC MIỀN NAM

TRẦN THỊ HỒNG HẠNH

CHỦ TỊCH
NGUYỄN THANH ANH TUẤN

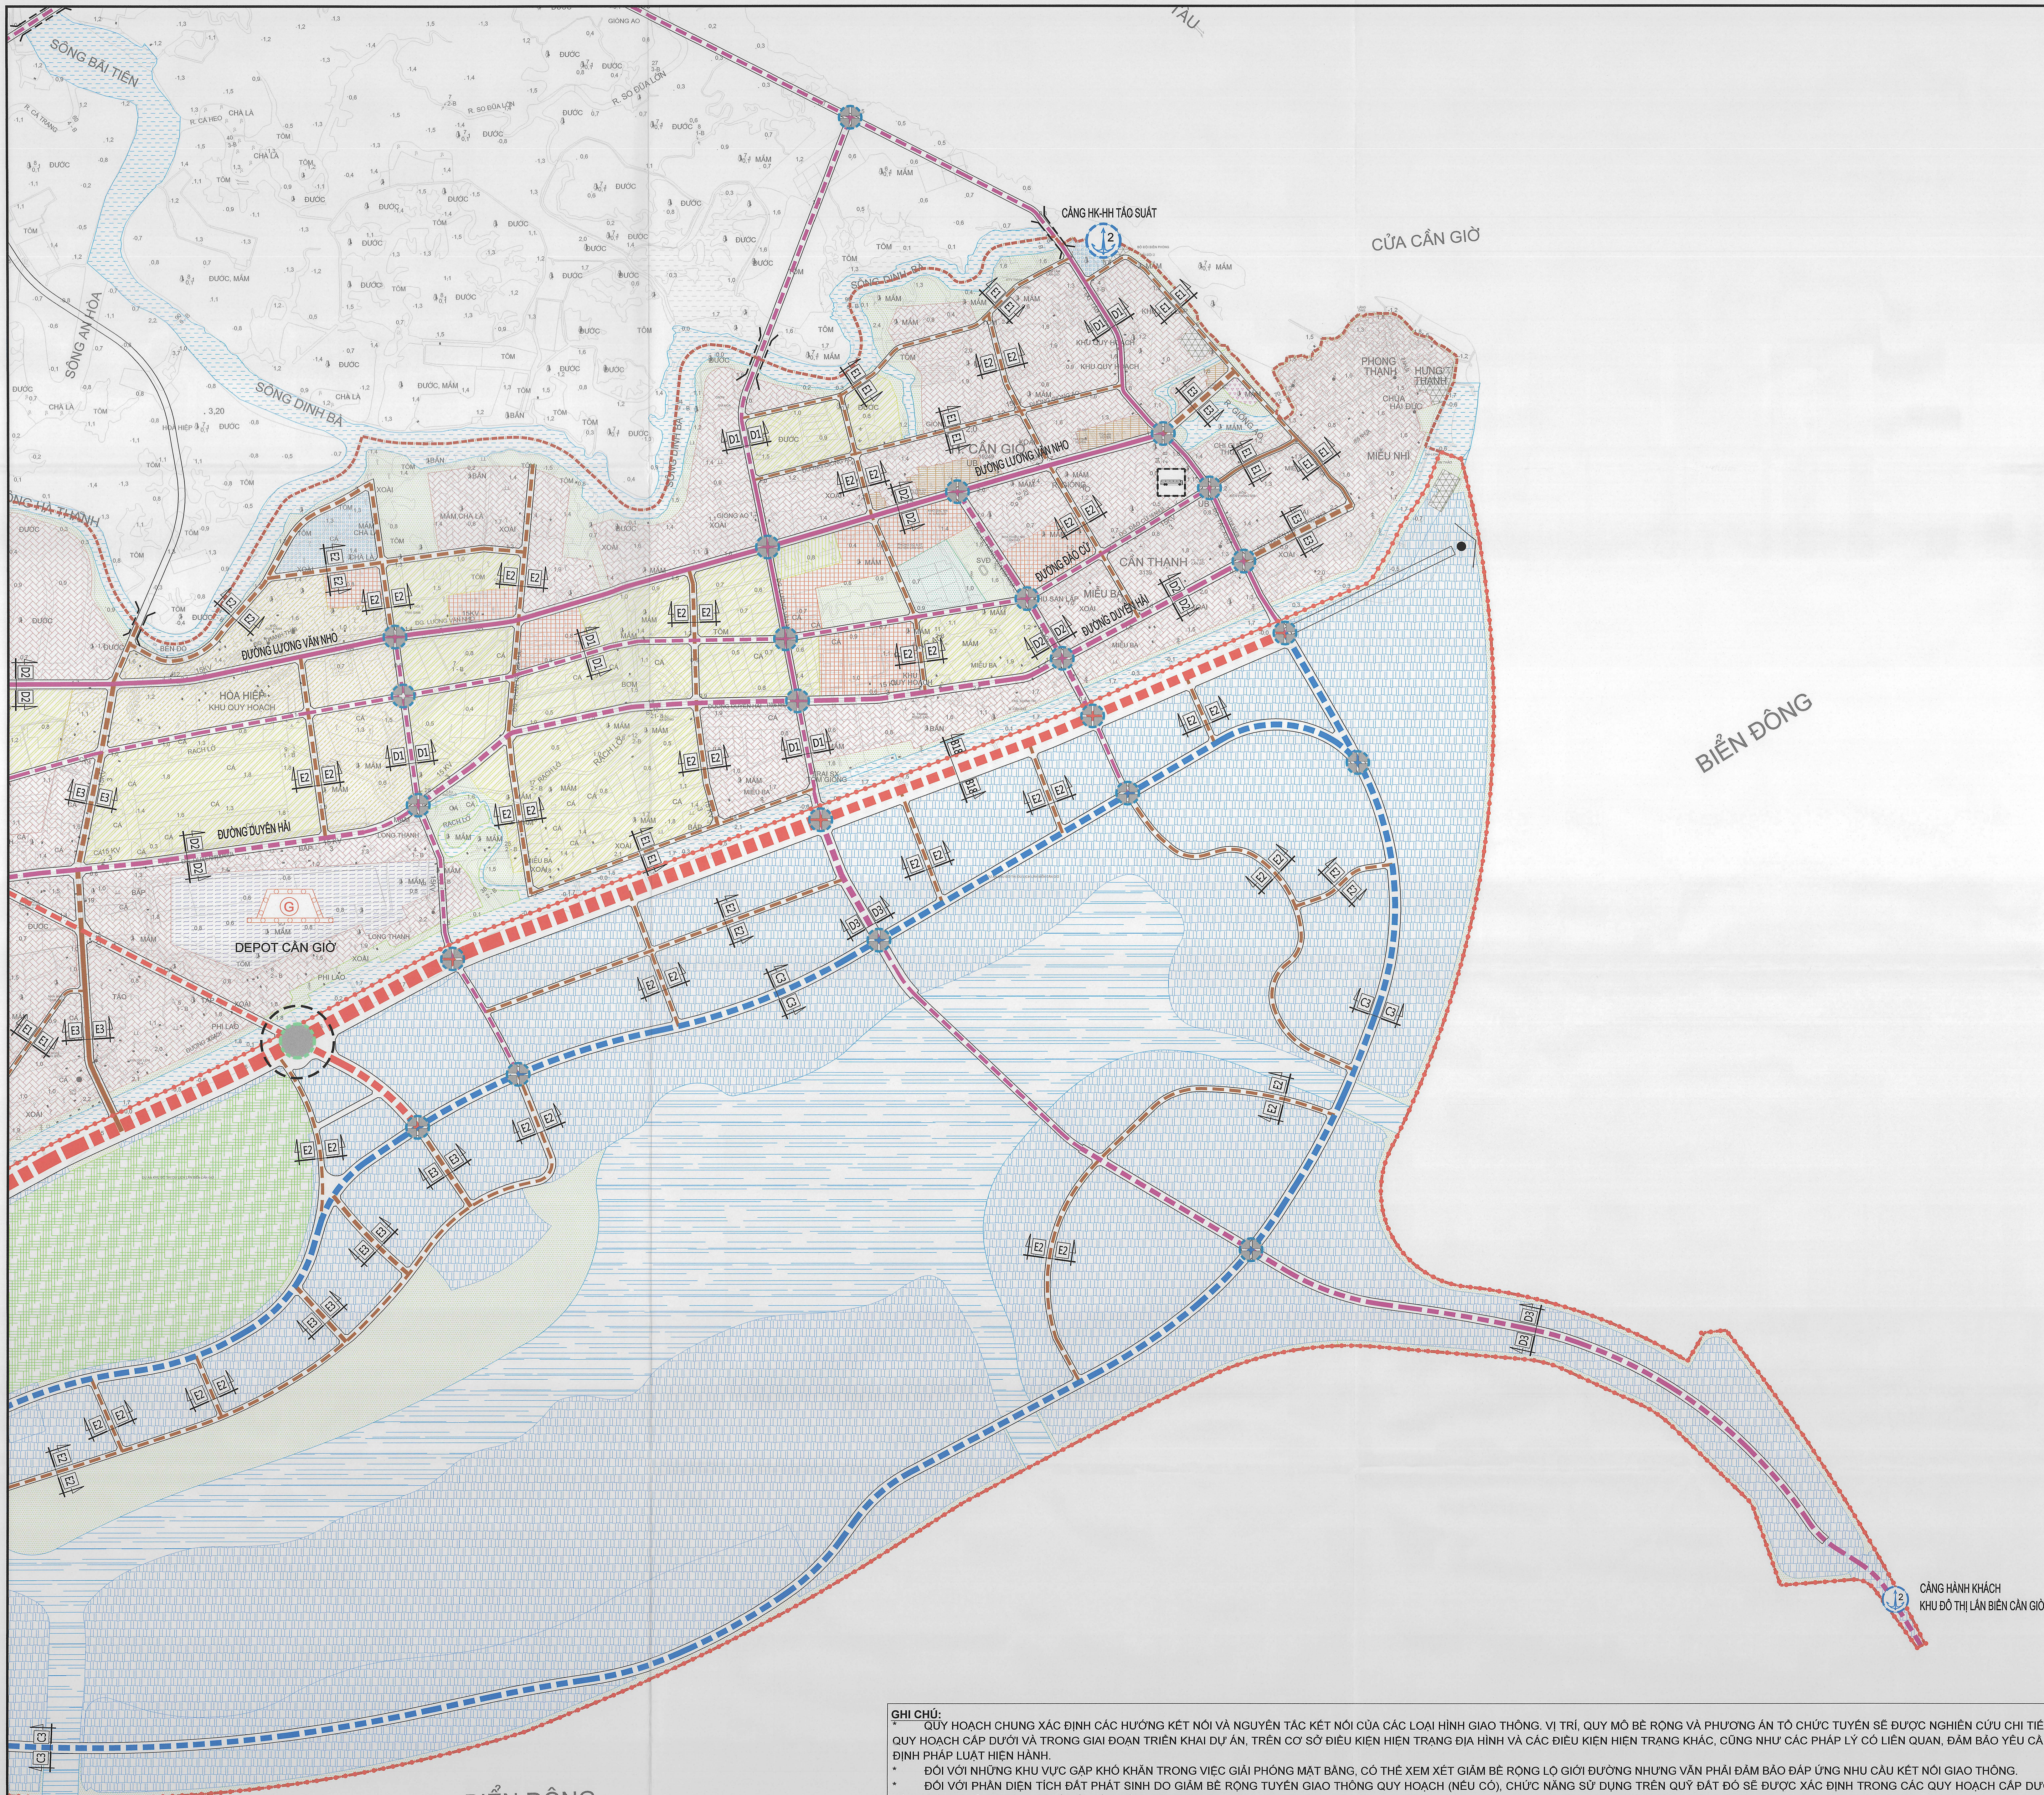

GHI CHÚ:

- QUY HOẠCH CHUNG XÁC ĐỊNH CÁC HƯỚNG KẾT NỐI VÀ NGUYÊN TẮC KẾT NỐI CỦA CÁC LOẠI HÌNH GIAO THÔNG. VỊ TRÍ, QUY MÔ BỀ RỘNG VÀ PHƯƠNG AN TỒN CHỨC TUYẾN SẼ ĐƯỢC NGHIÊN CỨU CHI TIẾT, RA SOÁT VÀ ĐIỀU CHỈNH TRONG CÁC BƯỚC LẬP QUY HOẠCH CẤP DƯỚI VÀ TRONG GIAI ĐOẠN TRIỂN KHAI DỰ ÁN, TRÊN CƠ SỞ ĐIỀU KIỆN HIỆN TRẠNG ĐỊA HÌNH VÀ CÁC ĐIỀU KIỆN HIỆN TRẠNG KHÁC, CUNG NHƯ CÁC PHÁP LÝ CÓ LIÊN QUAN, ĐẢM BẢO YÊU CẦU KẾT NỐI GIAO THÔNG VÀ PHÙ HỢP VỚI CÁC QUY ĐỊNH PHÁP LUẬT HIỆN HÀNH.
- ĐỐI VỚI NHỮNG KHU VỰC GẶP KHÓ KHĂN TRONG VIỆC GIẢI PHÓNG MẶT BẰNG, CÓ THỂ XEM XÉT GIẢM BỀ RỘNG LỘ GIỚI ĐƯỜNG NHƯNG VẤN PHẢI ĐẢM BẢO ĐÁP ỨNG NHU CẦU KẾT NỐI GIAO THÔNG.
- ĐỐI VỚI PHẦN DIỆN TÍCH ĐẤT PHÁT SINH DO GIẢM BỀ RỘNG TUYẾN GIAO THÔNG QUY HOẠCH (NEU CÓ), CHỨC NĂNG SỬ DỤNG TRÊN QUÝ ĐẤT ĐÓ SẼ ĐƯỢC XÁC ĐỊNH TRONG CÁC QUY HOẠCH CẤP DƯỚI, ĐẢM BẢO PHÙ HỢP QUY ĐỊNH PHÁP LUẬT HIỆN HÀNH, TÍNH KHẢ THÍ VÀ HỢP LÝ VỚI CÁC ĐIỀU KIỆN HIỆN TRẠNG.
- VỊ TRÍ, DIỆN TÍCH VÀ GIẢI PHÁP THIẾT KẾ KỸ THUẬT CỦA CÁC CÔNG TRÌNH ĐẦU MỐI VÀ NÚT GIAO THÔNG TRÊN CÁC TUYẾN SẼ ĐƯỢC TIẾP TỤC NGHIÊN CỨU, ĐIỀU CHỈNH, XÁC ĐỊNH CỤ THỂ TRONG CÁC GIAI ĐOẠN QUY HOẠCH CẤP DƯỚI, CÁC BƯỚC TRIỂN KHAI DỰ ÁN, ĐẢM BẢO QUY CHUẨN KỸ THUẬT VÀ QUY ĐỊNH PHÁP LUẬT CÓ LIÊN QUAN. NGOÀI CÁC NÚT ĐÃ ĐƯỢC ĐỀ XUẤT TRONG QUY HOẠCH CHUNG, CÓ THỂ BỔ SUNG CÁC NÚT GIAO THÔNG TRONG CÁC QUY HOẠCH CẤP DƯỚI ĐỂ ĐÁP ỨNG YÊU CẦU TỔ CHỨC GIAO THÔNG.
- KHUYẾN KHÍCH PHÁT TRIỂN HỆ THỐNG GIAO THÔNG THỦY. NGOÀI CÁC BẾN THỦY NỘI ĐỊA ĐÃ ĐƯỢC QUY HOẠCH, NGHIÊN CỨU BỔ SUNG CÁC BẾN THỦY, BẾN XE BUS SÔNG, BẾN DU THUYỀN TRONG CÁC QUY HOẠCH CẤP DƯỚI VÀ GIAI ĐOẠN LẬP, TRIỂN KHAI DỰ ÁN, DỰA TRÊN ĐIỀU KIỆN VÀ NHU CẦU PHÁT TRIỂN CÁC LOẠI HÌNH GIAO THÔNG THỦY VÀ KẾT NỐI CÁC HỆ THỐNG GIAO THÔNG ĐƯỜNG THỦY - BƠ, KẾT NỐI ĐA PHƯƠNG THỨC VỚI HỆ THỐNG GIAO THÔNG CÔNG CỘNG, ĐẶC BIỆT LÀ ĐƯỜNG SẮT ĐÔ THỊ.