


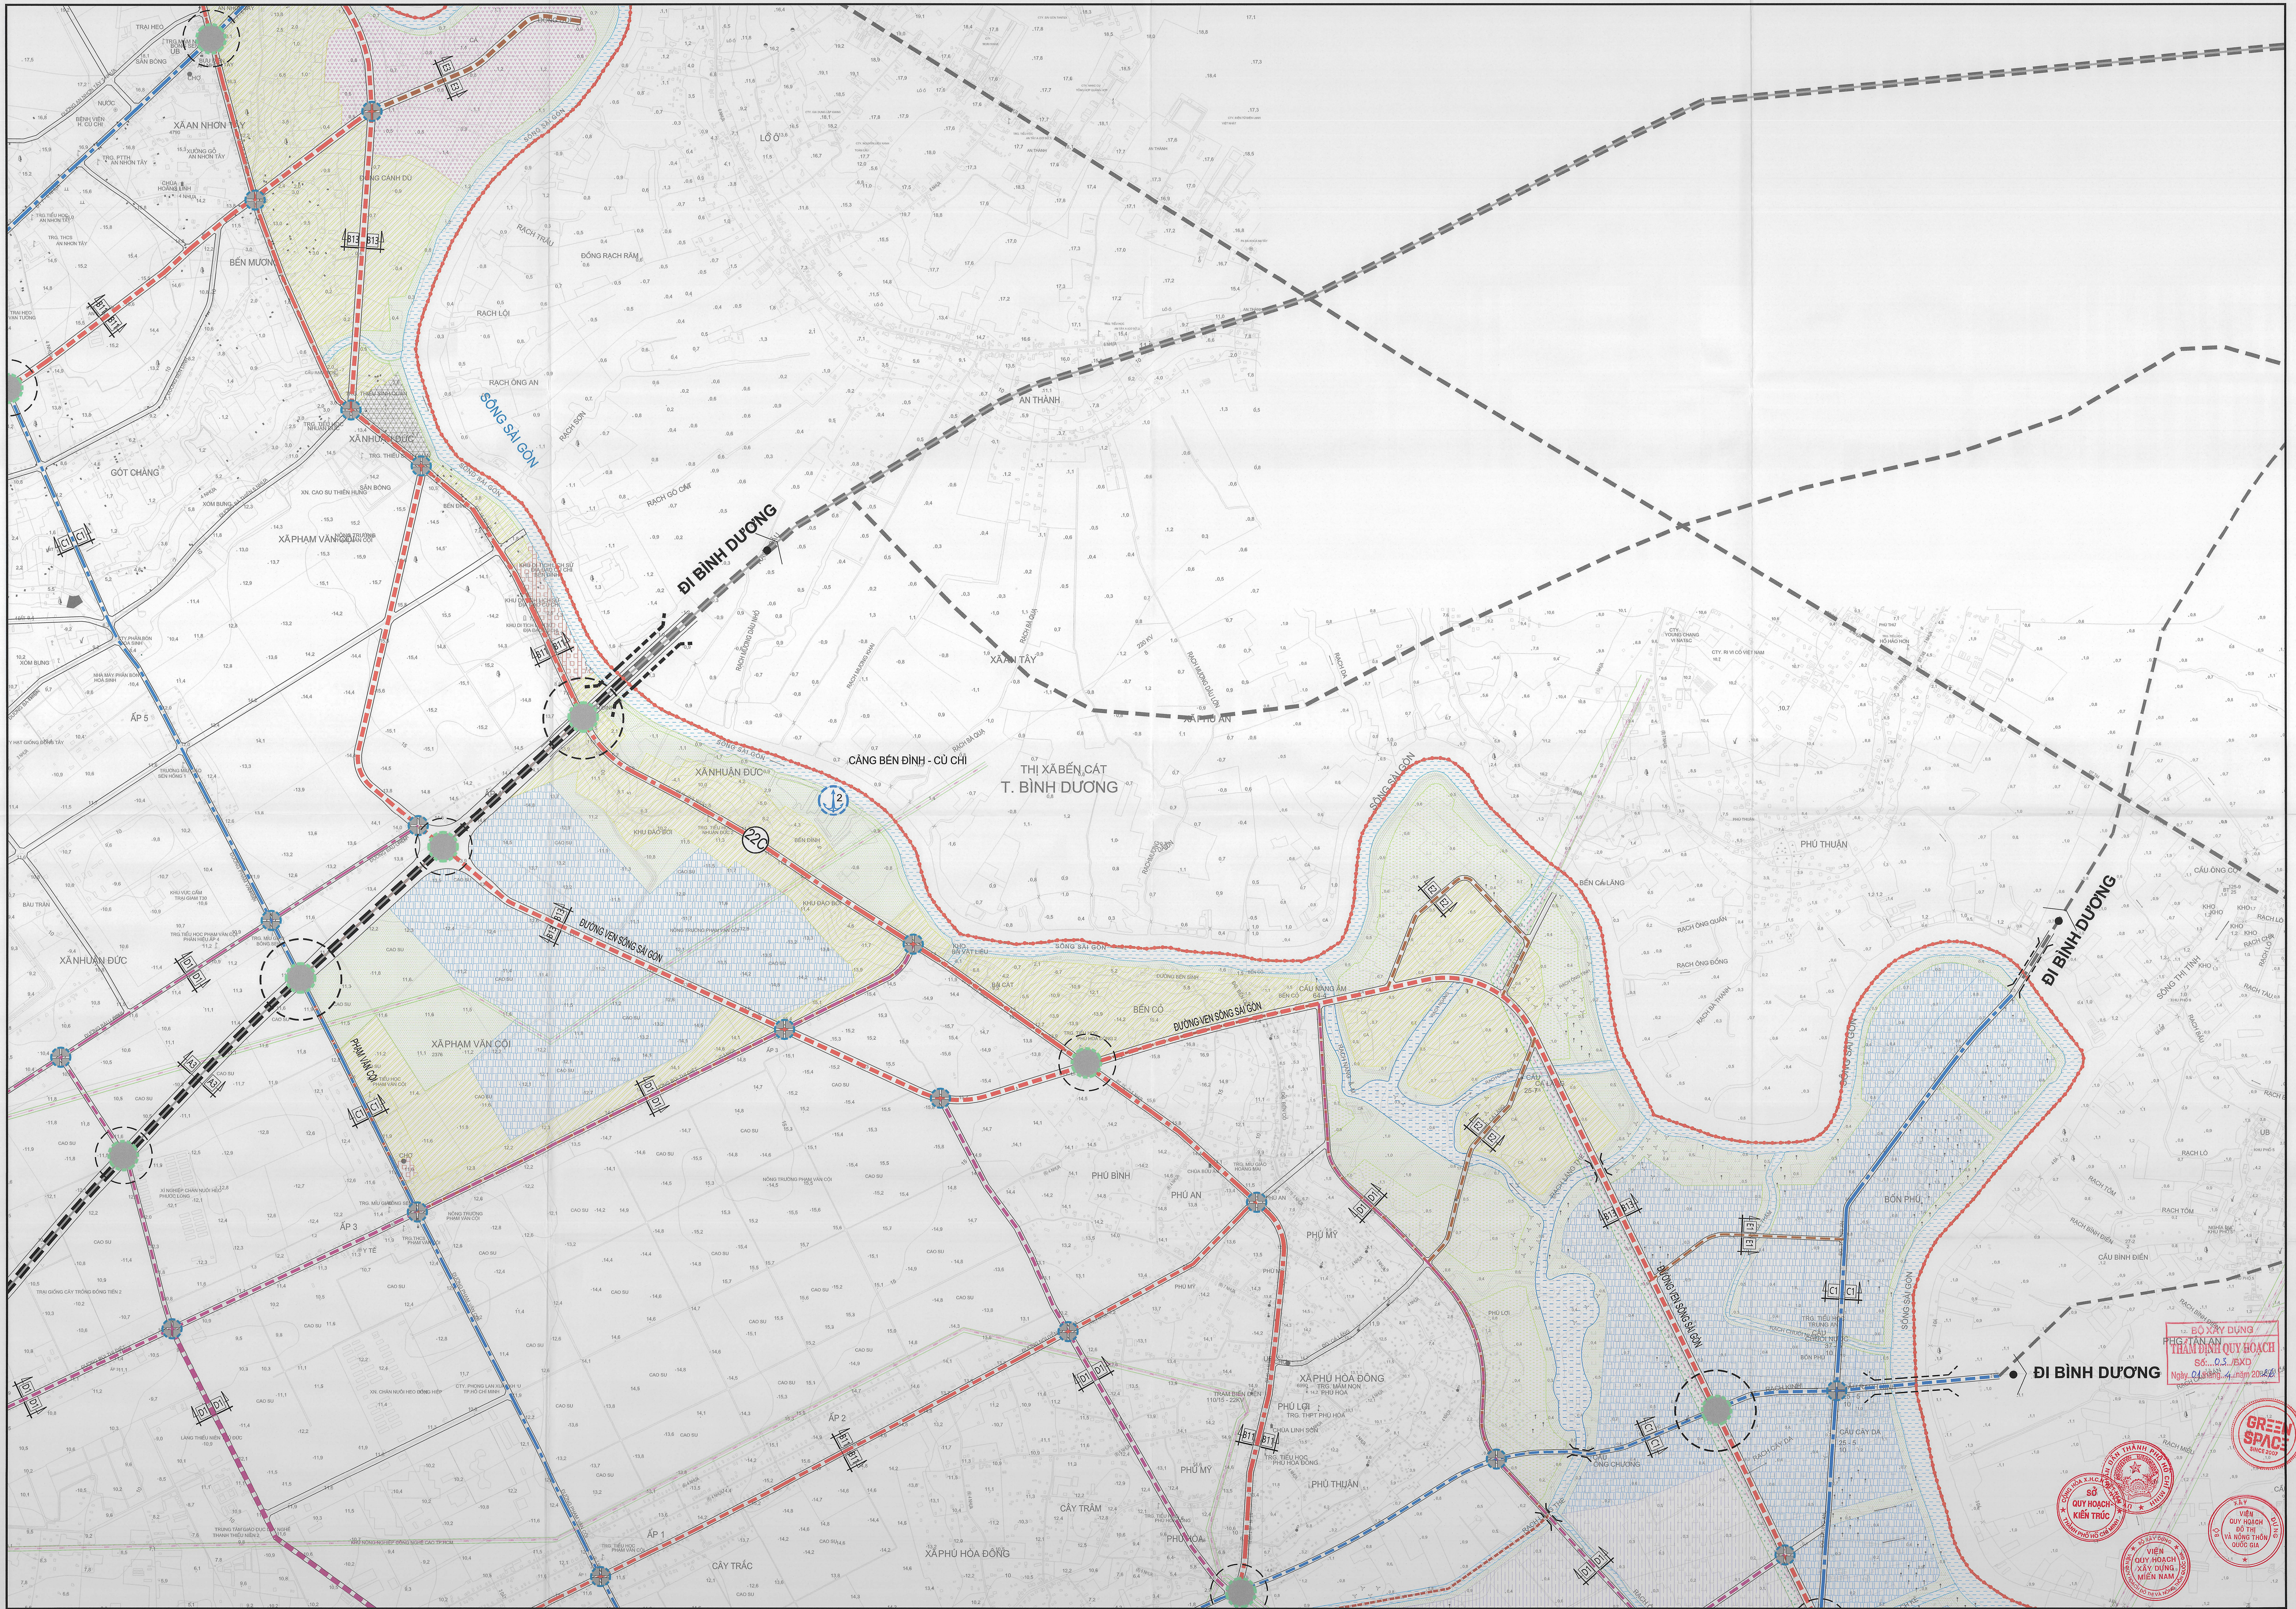

BỘ XÂY DỰNG /
THÀNH PHỐ HỒ CHÍ MINH
Số: Q.S. 1530
Ngày: 24 tháng 4 năm 2024

SỞ QUÝ HOẠCH - KIẾN TRÚC

VIỆN QUÝ HOẠCH XÂY DỰNG - KIẾN TRÚC

VIỆN QUÝ HOẠCH XÂY DỰNG - KIẾN TRÚC

VIỆN QUÝ HOẠCH XÂY DỰNG - KIẾN TRÚC

VIỆN QUÝ HOẠCH XÂY DỰNG - KIẾN TRÚC