


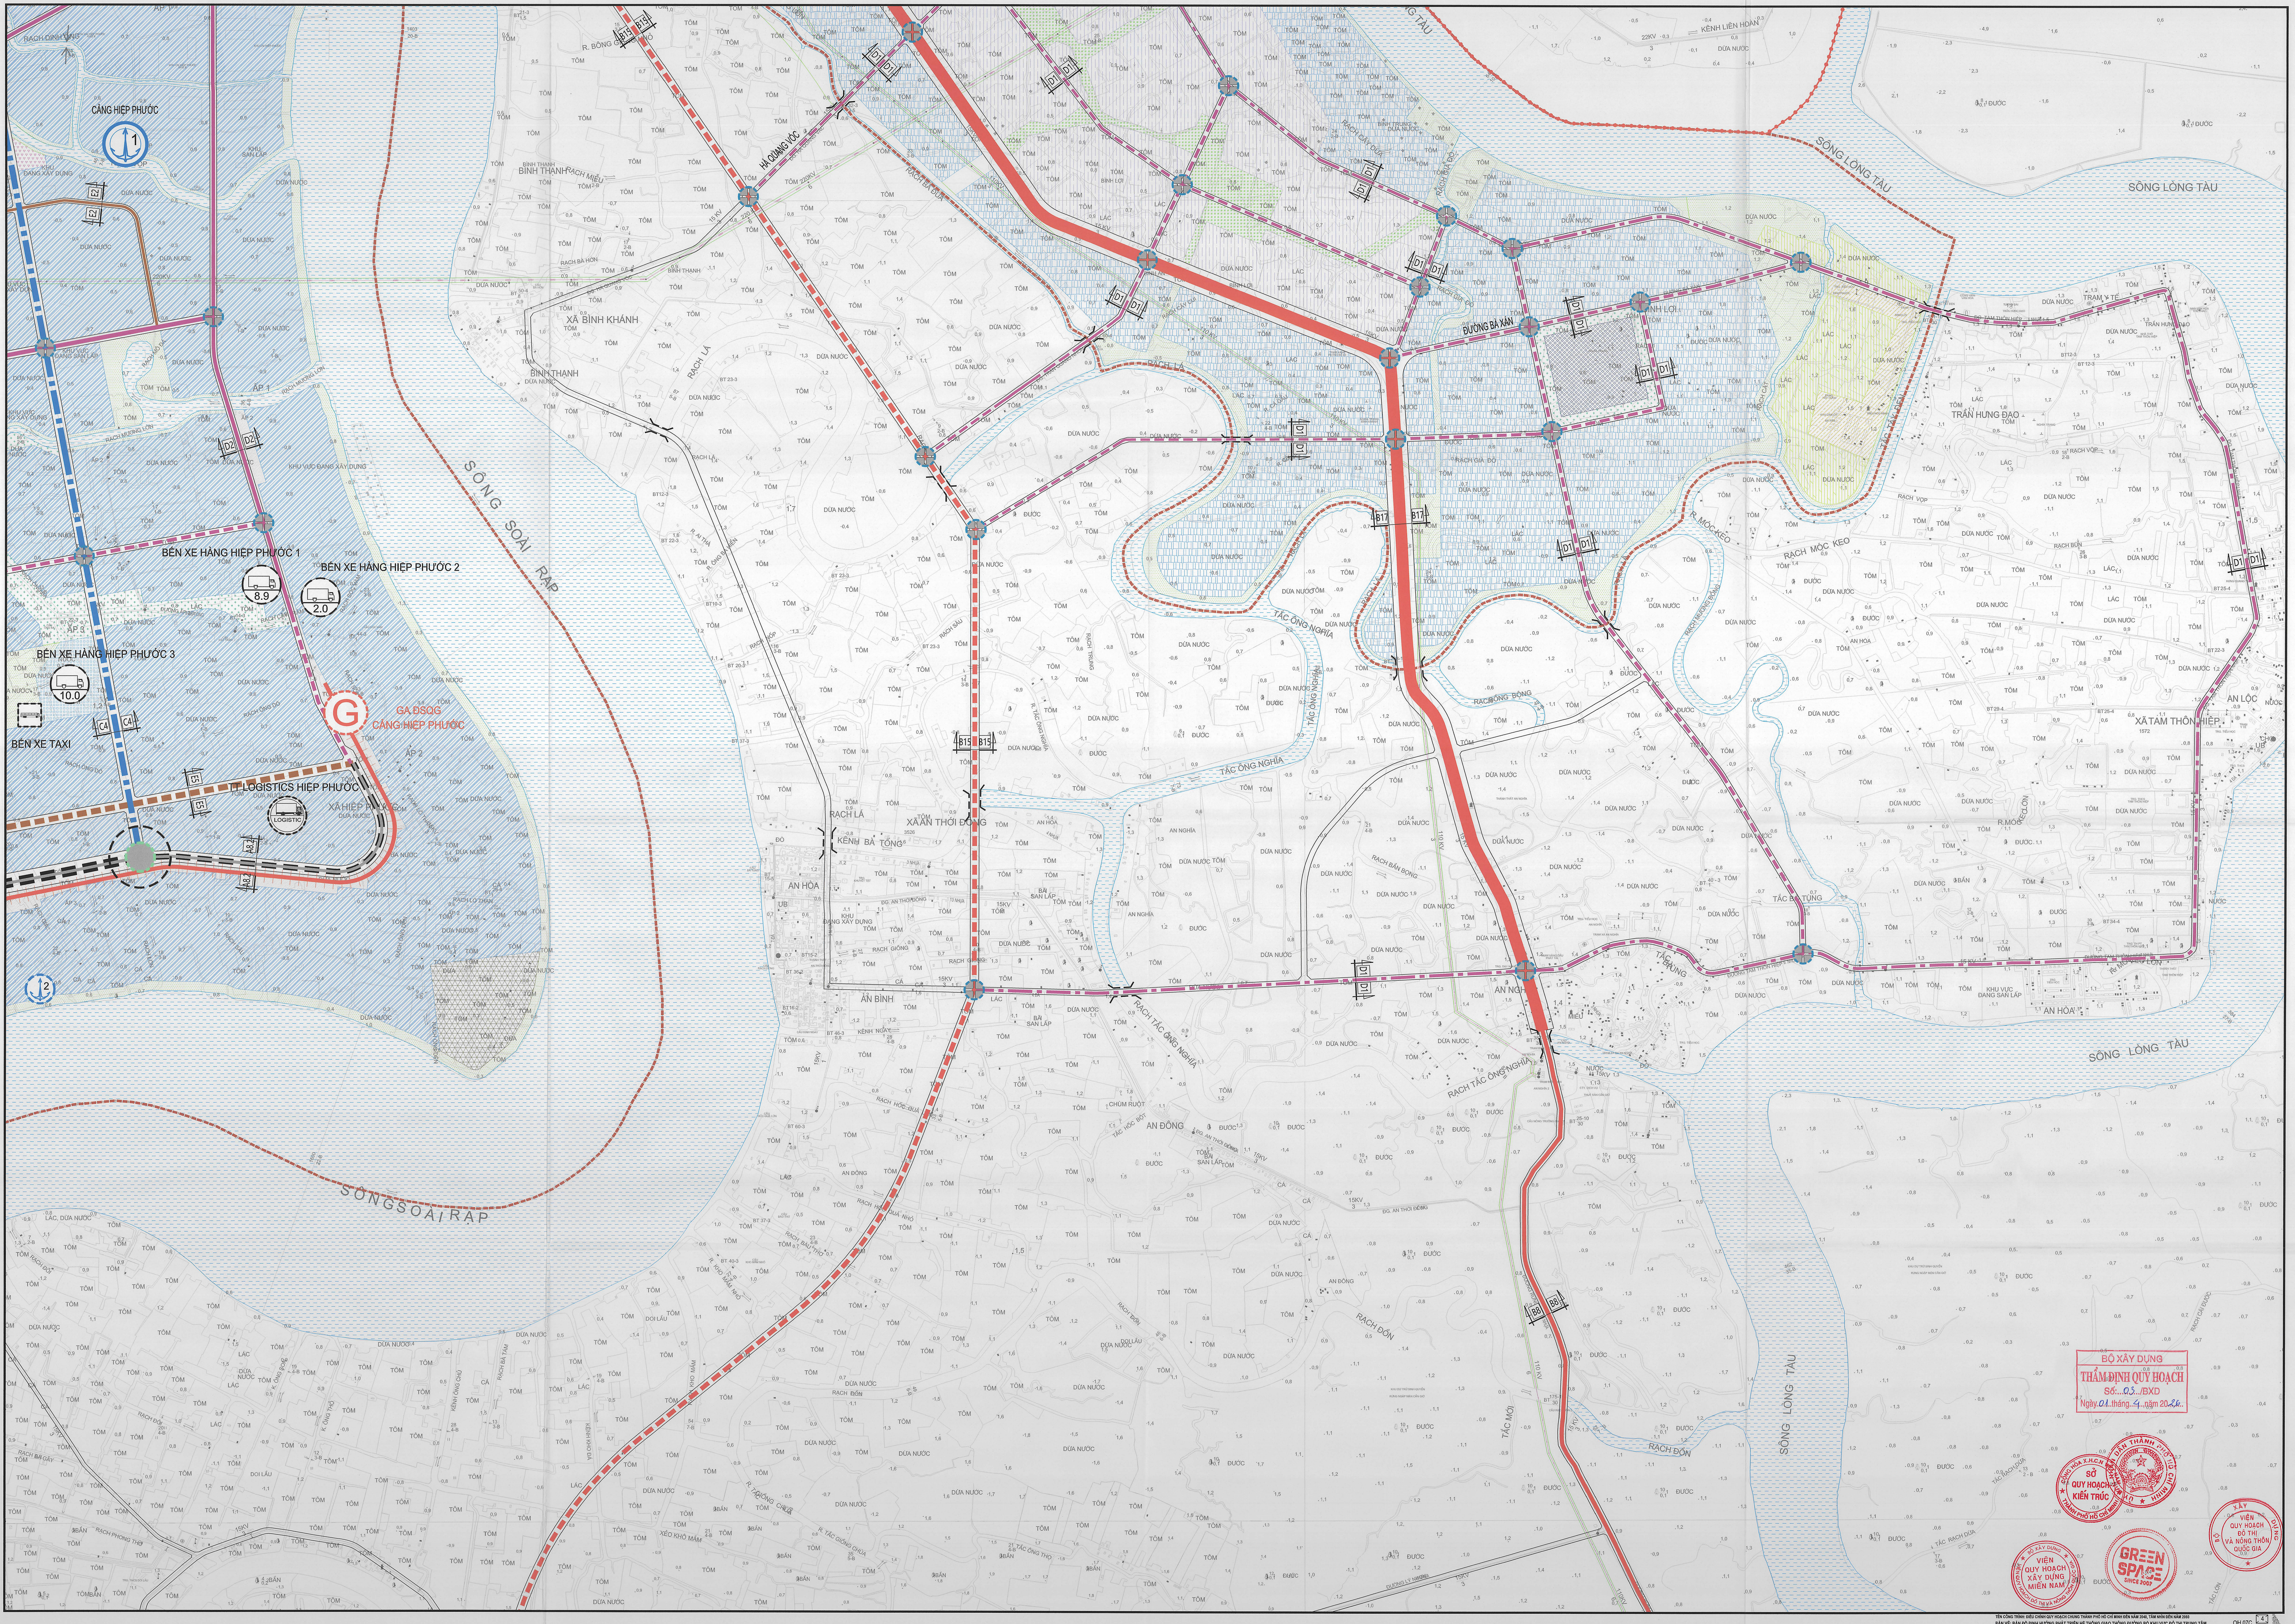

BỘ XÂY DỰNG
THẨM ĐỊNH QUY HOẠCH
Số: 03/BXD
Ngày 04 tháng 4 năm 2024

