


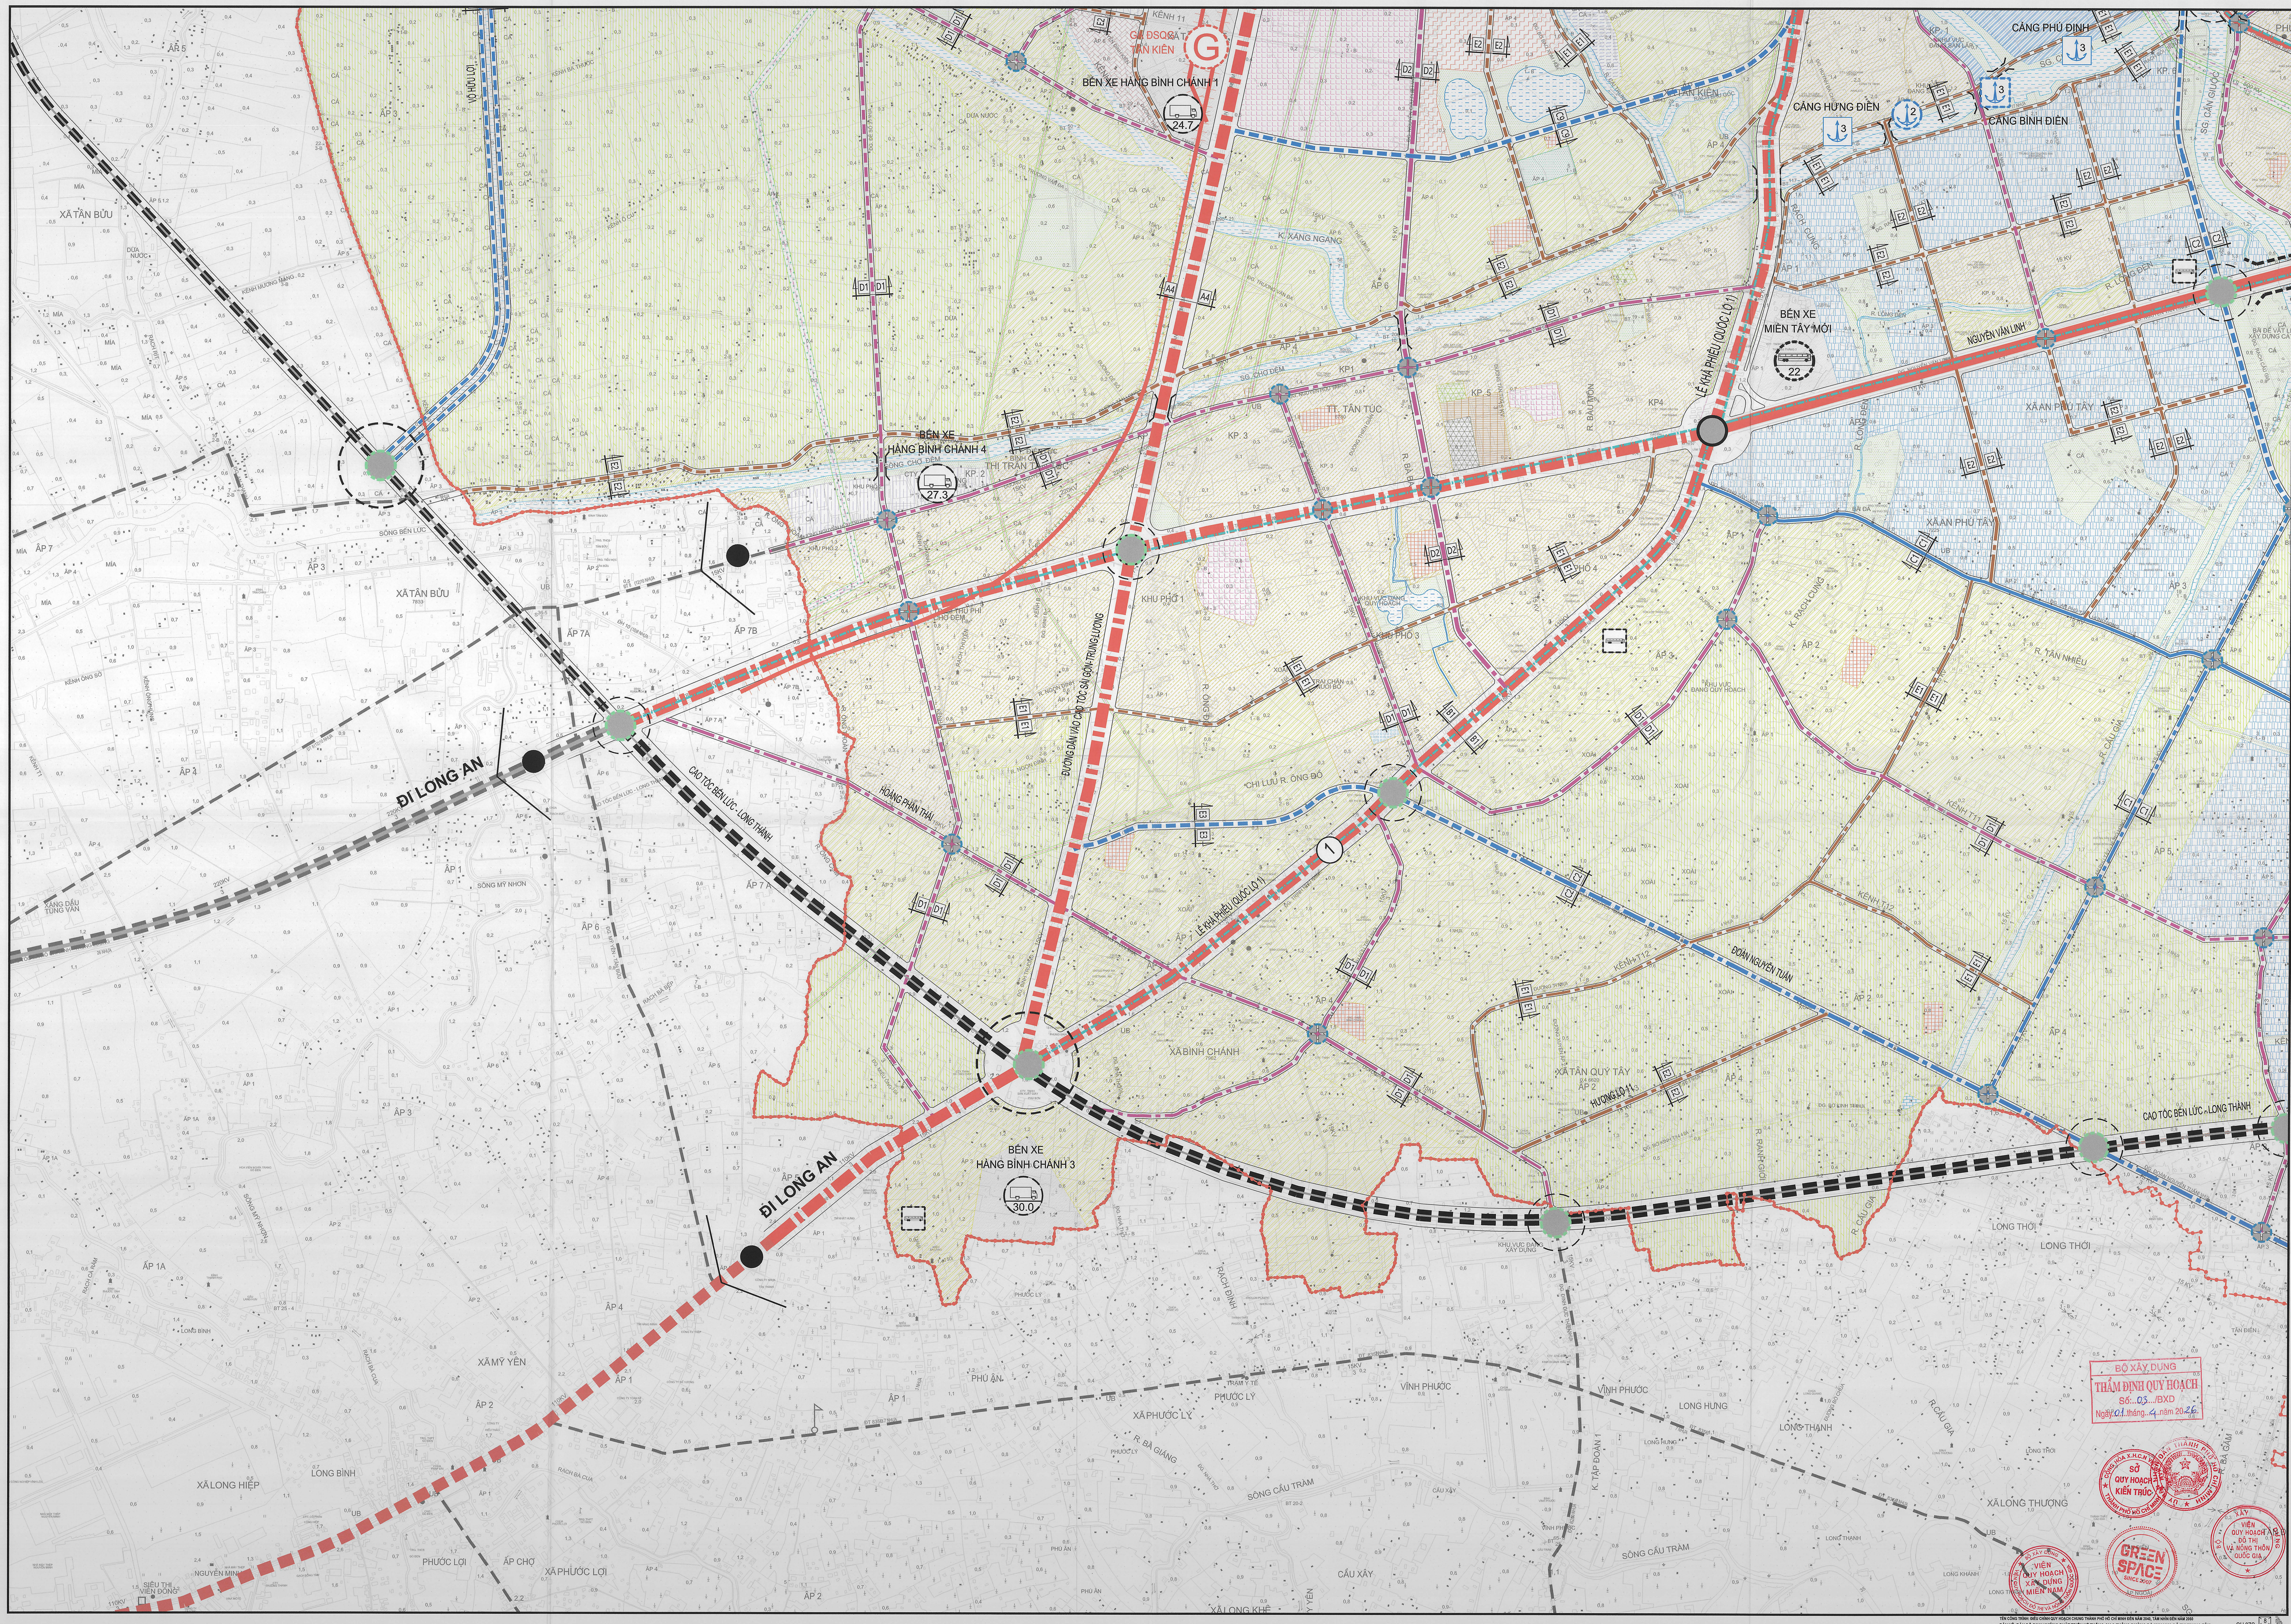

BỘ XÂY DỰNG
THẨM ĐỊNH QUY HOẠCH
SỐ: 03...BXD
Ngày 01 tháng 4 năm 2025

SỞ QUẢN LÝ
KINH TẾ VÀ
HỘI ĐỒNG QUẢN LÝ

VIỆN
QUY HOẠCH VÀ
ĐÔ THỊ
HỒN THÁI
QUỐC GIA

GREEN
SPACE
SINCE 2007