


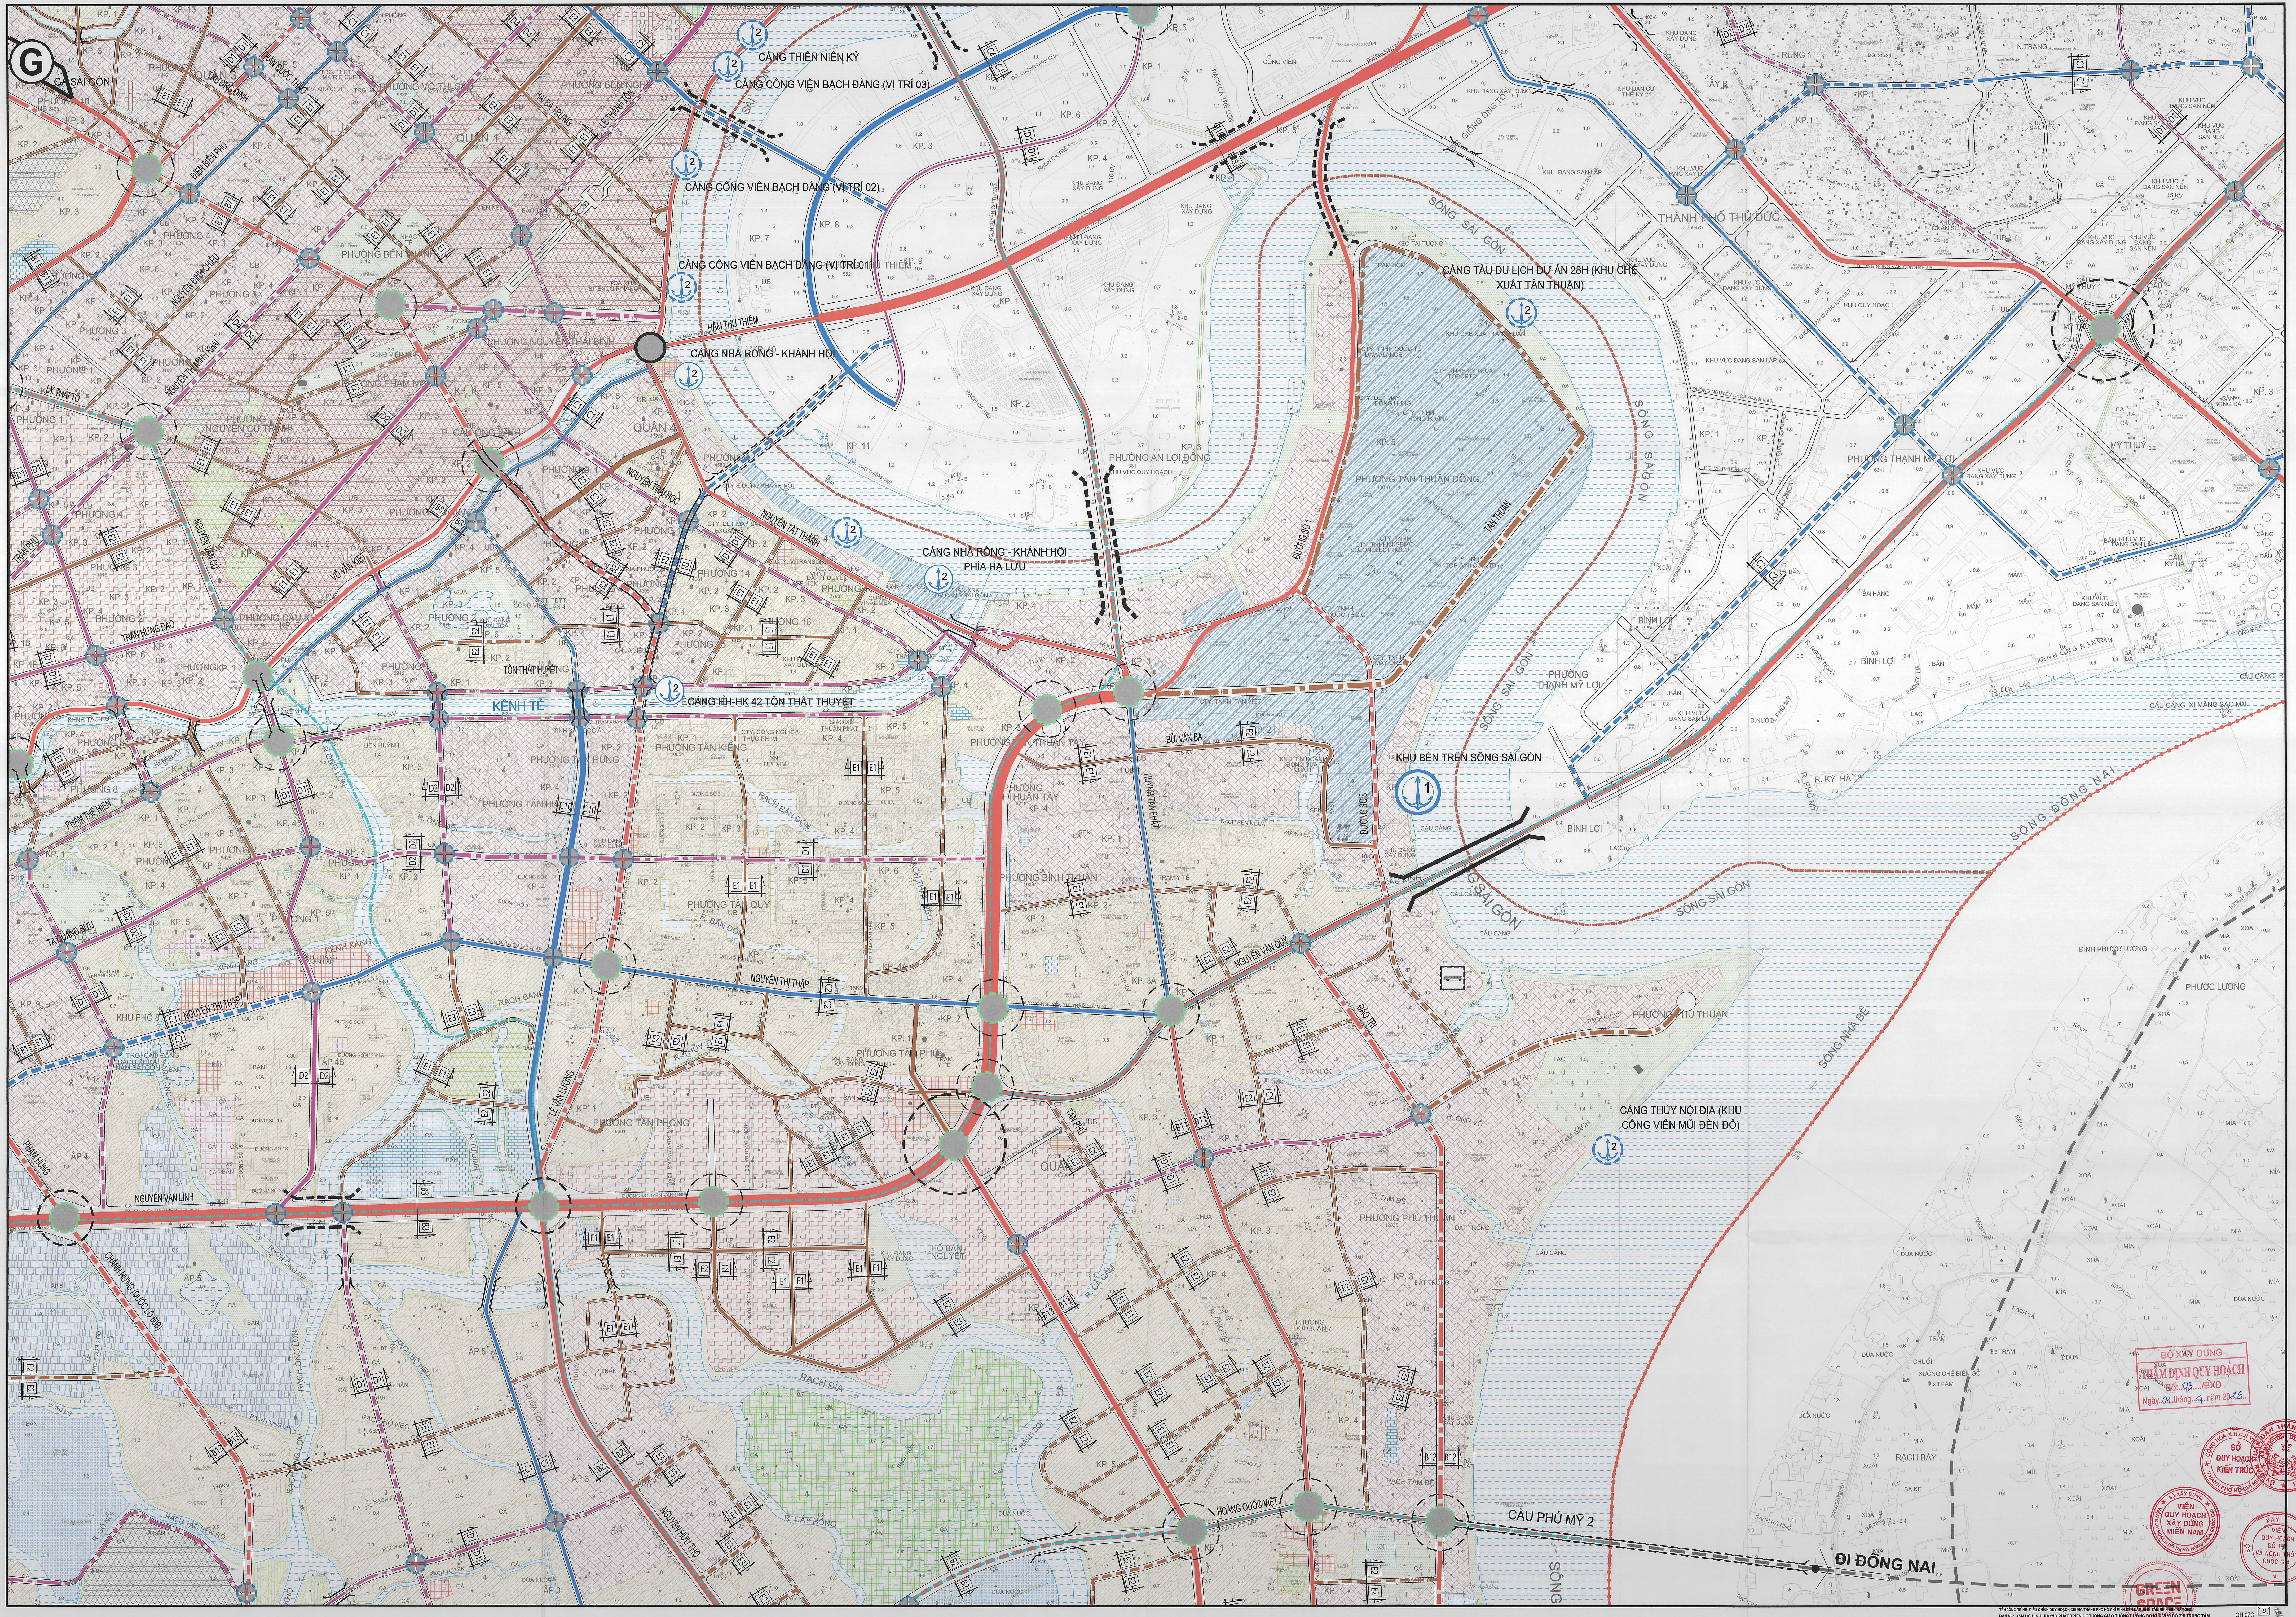

BỘ XÂY DỰNG
THÀNH ĐÌNH QUY HOẠCH
Số: 04/2020/ĐXD
Ngày 04 tháng 4 năm 2020

SỞ QUY HOẠCH VÀ KIẾN TRÚC
THÀNH PHỐ HO CHI MINH

VIỆN QUY HOẠCH XÂY DỰNG MIỀN NAM
SỞ TÀI CHÍNH VÀ NGÂN HÀNG

GREEN
ĐI ĐỒNG NAI